

MAPA SYTUACYJNO – WYSOKOŚCIOWA
z geodezyjną inwentaryzacją urządzeń podziemnych
SKALA 1:1000
ARKUSZ 29

woj. łódzkie
powiat opoczyński
gmina Paradyż
obręb Dorobna Wola

Układ współrzędnych "1965"
Poziom odniesienia "Kronsztadt"

Mapa służy do celów projektowych w zakresie
opracowania i stanowi załącznik do projektu w ZUD
Stan aktualności na listopad 2007 r.

Niniejszą mapę na podstawie mapy syt – wys
w skali 1:1000, sekcje nr 133.144.151, 153
oraz własnego pomiaru z 2007 r. opracowała

GEO – REAL
PRACOWNIA GEODEZYJNA
Grzegorz Eliasz
26-300 Opoczno, ul. Sobieskiego 8, tel. 754 20 96
tel. kom. 0 605 056 396

wykonał
GEODETA UPRAWNIENY
Grzegorz Eliasz
Opoczno, ul. Sobieskiego 212
Upr. Geod. Nr 884

Opoczno dnia 12.05.2008 r.


Nie wyklucza się istnienia w terenie innych
nie wskazanych na niniejszej mapie urządzeń
podziemnych, które nie były zgłoszone do
inwentaryzacji lub o których brak jest
informacji w instytucjach branżowych.

Granice działek wkartowano na podstawie
ewidencji gruntów.




SKICZ ORIENTACYJNY
SKALA 1:25 000

ZESTAWIENIE ARKUSZY

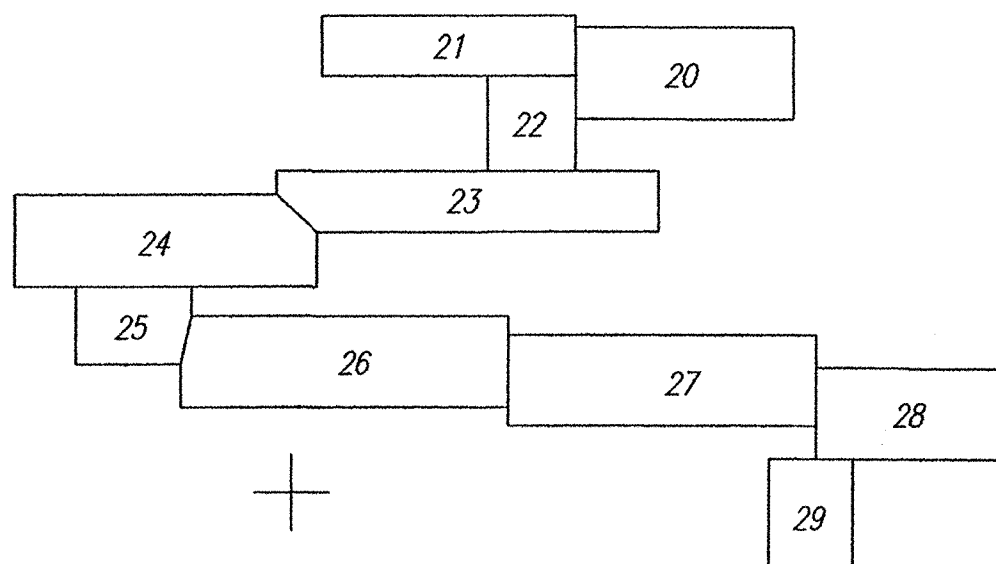

Starostwo Powiatowe w Opocznie
Powiatowy Ośrodek Dokumentacji Geodezyjno-Kartograficznej
W obszarze oznaczonym linią dokonano aktualizacji
zacji treści mapy zasadniczej.
Dokumenty z pomiaru uzgodnionego przyjęto do zasobu
powiatowego w dniu 25.07.2008 r. z ewidencjonowaniem
pod nr 1756-29/08
Niniejsza mapa może służyć do celów projektowych.
Projektowane obiekty budowlane wymagające pozwolenia na
budowę podlegają wytyczeniu i inwentaryzacji powykonawczej
przez jednostki uprawnione do wykonywania prac geodezyjnych
25.07.2008
(miejscowość i data) (imię i nazwisko, podpis, słowno-podpis)
mgr inż. Anna Andrzejczak-Moder
Geodeta Powiatowy
Dyrektor
Wydziału Geodezji, Kartografii, Katastru
i Gospodarki Nieruchomościami

GEO – REAL
PRACOWNIA GEODEZYJNA
26-300 Opoczno
ul. Sobieskiego 8, tel. 754 20 96

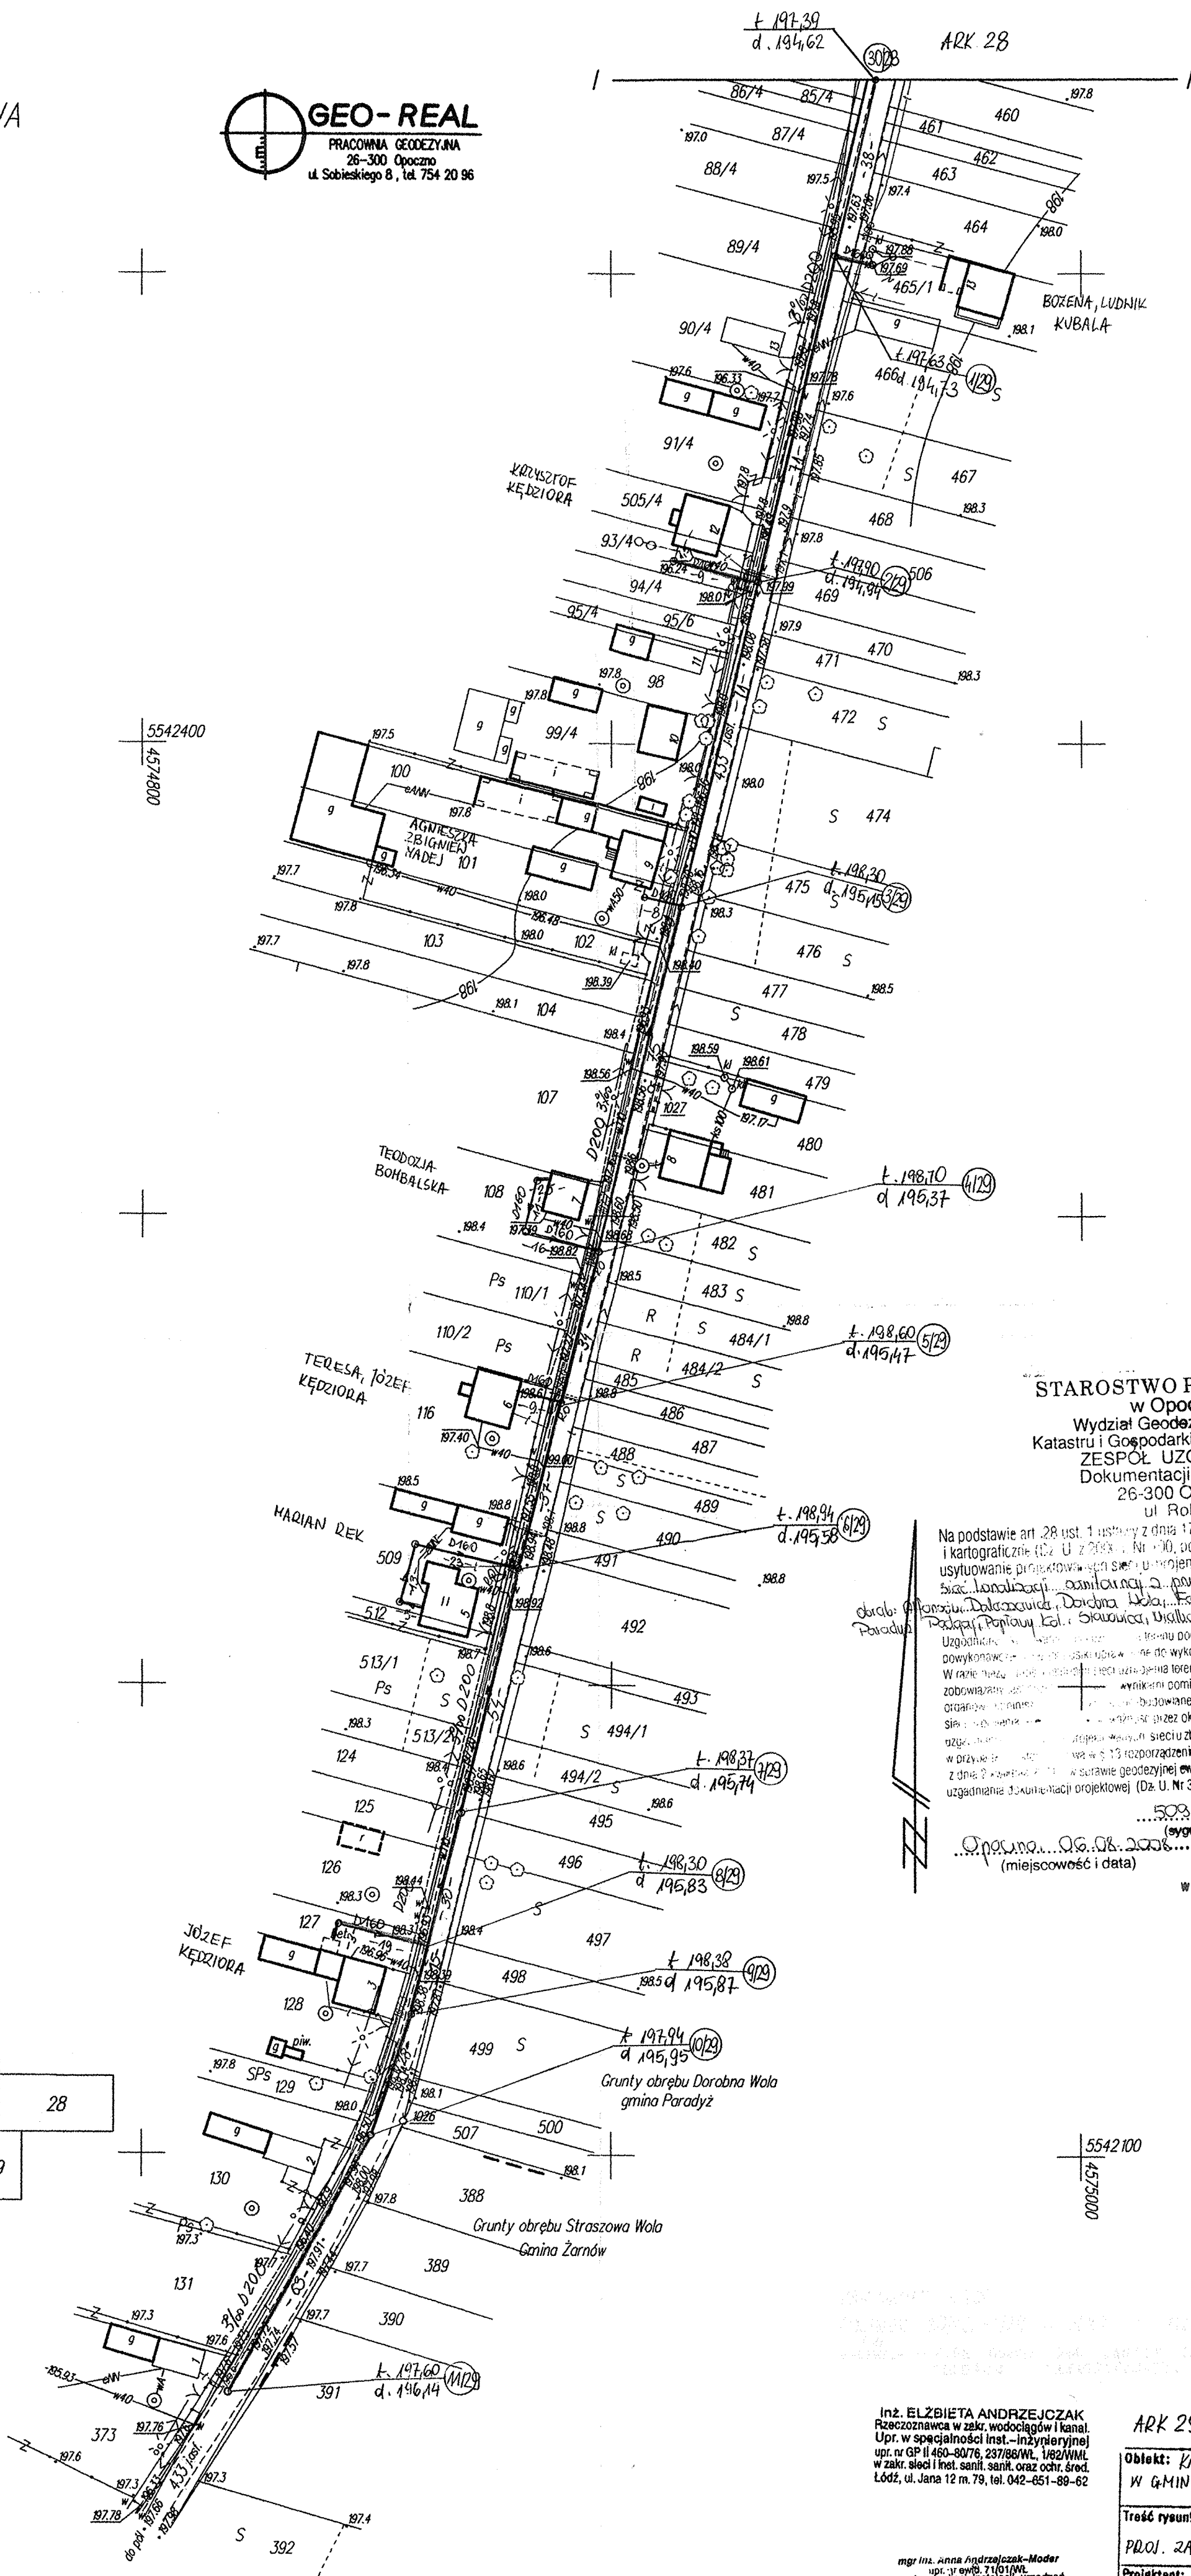

STAROSTWO POWIATOWE
w Opocznie
Wydział Geodezji, Kartografii,
Katastru i Gospodarki Nieruchomościami
ZESPÓŁ UZGADNIANIA
Dokumentacji Projektowej
26-300 Opoczno
ul. Rolna 6

Na podstawie art. 28 ust. 1 ustawy z dnia 17 maja 1989 r. - Prawo geodezyjne
i kartograficzne (Dz. U. z 2003 r., Nr 10, poz. 1086 i Nr 120, poz. 1268) uzgodnione
usytuowanie projektowanych sieci uzbrojenia terenu z uzgodnionym projektem inwestycji
w zakresie: kanalizacji sanitarnej, gazu, ciepłej wody, energii elektrycznej, telekomunikacji.
Wzajemne uzgodnienie usytuowania projektowanych sieci uzbrojenia terenu z uzgodnionym projektem inwestycji
zobowiązuje do wykonania pomiarów powykonawczych w całości i w części, w której
organizacja pomiarów została powierzona wykonawcy, w terminie określonym w umowie
z dnia 2 kwietnia 2007 r. w sprawie geodezyjnej ewidencji sieci uzbrojenia terenu oraz zespołów
uzgodnienia dokumentacji projektowej (Dz. U. Nr 38, poz. 455).

Opoczno, dnia 06.08.2008 r. (miejscowość i data)
mgr inż. Anna Andrzejczak-Moder (sygn. opinii)
Przewodniczący Zespołu
Podinspektor
w Wydziale Geodezji, Kartografii, Katastru
i Gospodarki Nieruchomościami

inż. ELŻBIETA ANDRZEJCZAK
Pracownica w zakr. wodociągów i kan.
Upr. w specjalności inst.-inżynierskiej
upr. nr GP II 460-8076, 237/86 WL, 162/WML
w zakr. śl. i inst. sanit. oraz ochr. środ.
Łódź, ul. Jana 12 m. 79, tel. 042-651-89-62

ARK 29 DOROBNA WOLA

Obiekt: KANALIZACJA SANITARNA
W GMINIE PARADYŻ

Treść rysunku:

PROJ. ZAGOSP. TRASY KANAŁU

Projektant: inż. E. Andrzejczak

Skala: 1:1000

Data: 06.2008

Nr rys. 26