

Mapa do celów projektowych  
ARKUSZ 4/4

skala: 1:500  
obiekt: Przyłęk – 100705-2  
jedn. ewid.: Paradyż – Przyłęk  
obręb ewid.: 00038; Przyłęk  
powiat: opoczyński  
woj. łódzkie  
zgodzenie 1007-482/2014, 133.321.042  
nr KRG: 1007-482/2014, 133.143.244, 133.321.042  
sekcja: 133.143.243, 133.143.321.053, 133.321.101  
133.321.044, 133.321.053, 133.321.101

rodzaj robót: aktualizacja w zakresie  
oznaczonego kolorem toczonym  
stan na dzień: 09.04.2014r.

Mapę wykonano:  
1. w układzie współrzędnych "1965"  
2. w układzie wysokościowym Kruskal 1960


kontury klasyfikacji w/g ewidencji gruntów  
użytki gruntowe w/g ewidencji gruntów

Granice działek nanieśiono na podstawie danych ewidencyjnych  
Nie przeprowadzono badań KVV w celu określenia służebności gruntowej  
Nie wykonano się istnienia w terenie innych nie wykazanych na niniejszej mapie  
urządzeń podziemnych, które były zgłoszone do inwentaryzacji lub o których  
błąd jest osnowy geodezyjnej/rozporządzenie Ministra Spraw Wewnętrznych  
Punkty typowe i kartograficzne/rozporządzenie Ministra Spraw Wewnętrznych  
i Administracji z dnia 15.04.1999 – Dziennik Urzędowy Nr 45 poz 454).

Wykonali: Opoczno dn. 2014-04-15

Skala orientacji skala 1 : 10000

Paradyż

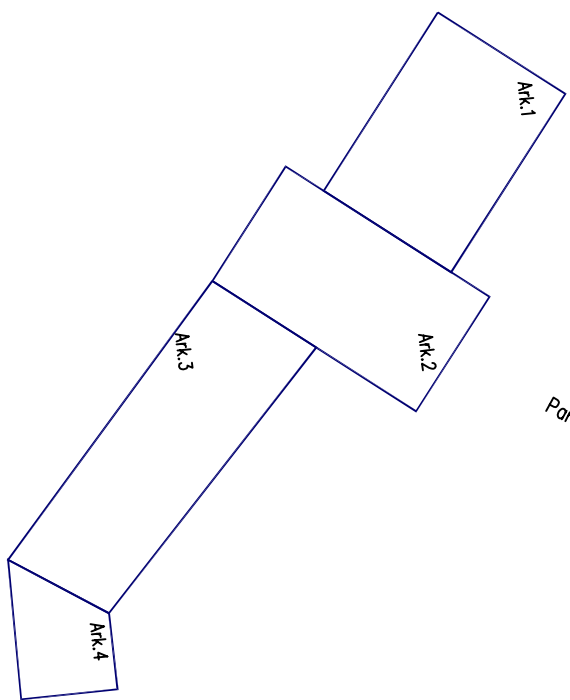

Mapa niniejsza jest tożsama z mapą zarejestrowaną w PODOG w Opocznie  
pod numerem 1819-042-39/2014 w dniu 22.05.2014  
Za zgodności:

OZNACZENIA:

- kanalizacja sanitarna grawitacyjna
- kanalizacja sanitarna tłoczna
- pompy ścieków

PUNKTY OSNOWY GEODEZYJNEJ KOLIDUJĄCE  
Z PROJEKTOWANĄ SIECIĄ KANAŁU SANITARNEGO  
ODTWORZYĆ PRZEZ UPRAWNIONĄ JEDNOSTKĘ  
WYKONAWSTWA GEODEZYJNEGO

Objekt:	Kanalizacja sanitarna w gminie Paradyż		
Treść:	Projekt zagospodarowania terenu		
Projektant:	Inż. Elżbieta Andrzejczak GPH40-0076		
Sprawdzenie:	Inż. Andrzejczak - Młody 7101/MŁ		
Skala:	1:500	Dzień:	01.2016
		Nr rys:	5