


Załącznik Nr 1 do zgłoszenia
AB.I.6743/441/2013 r.
z dnia 21.05.2013

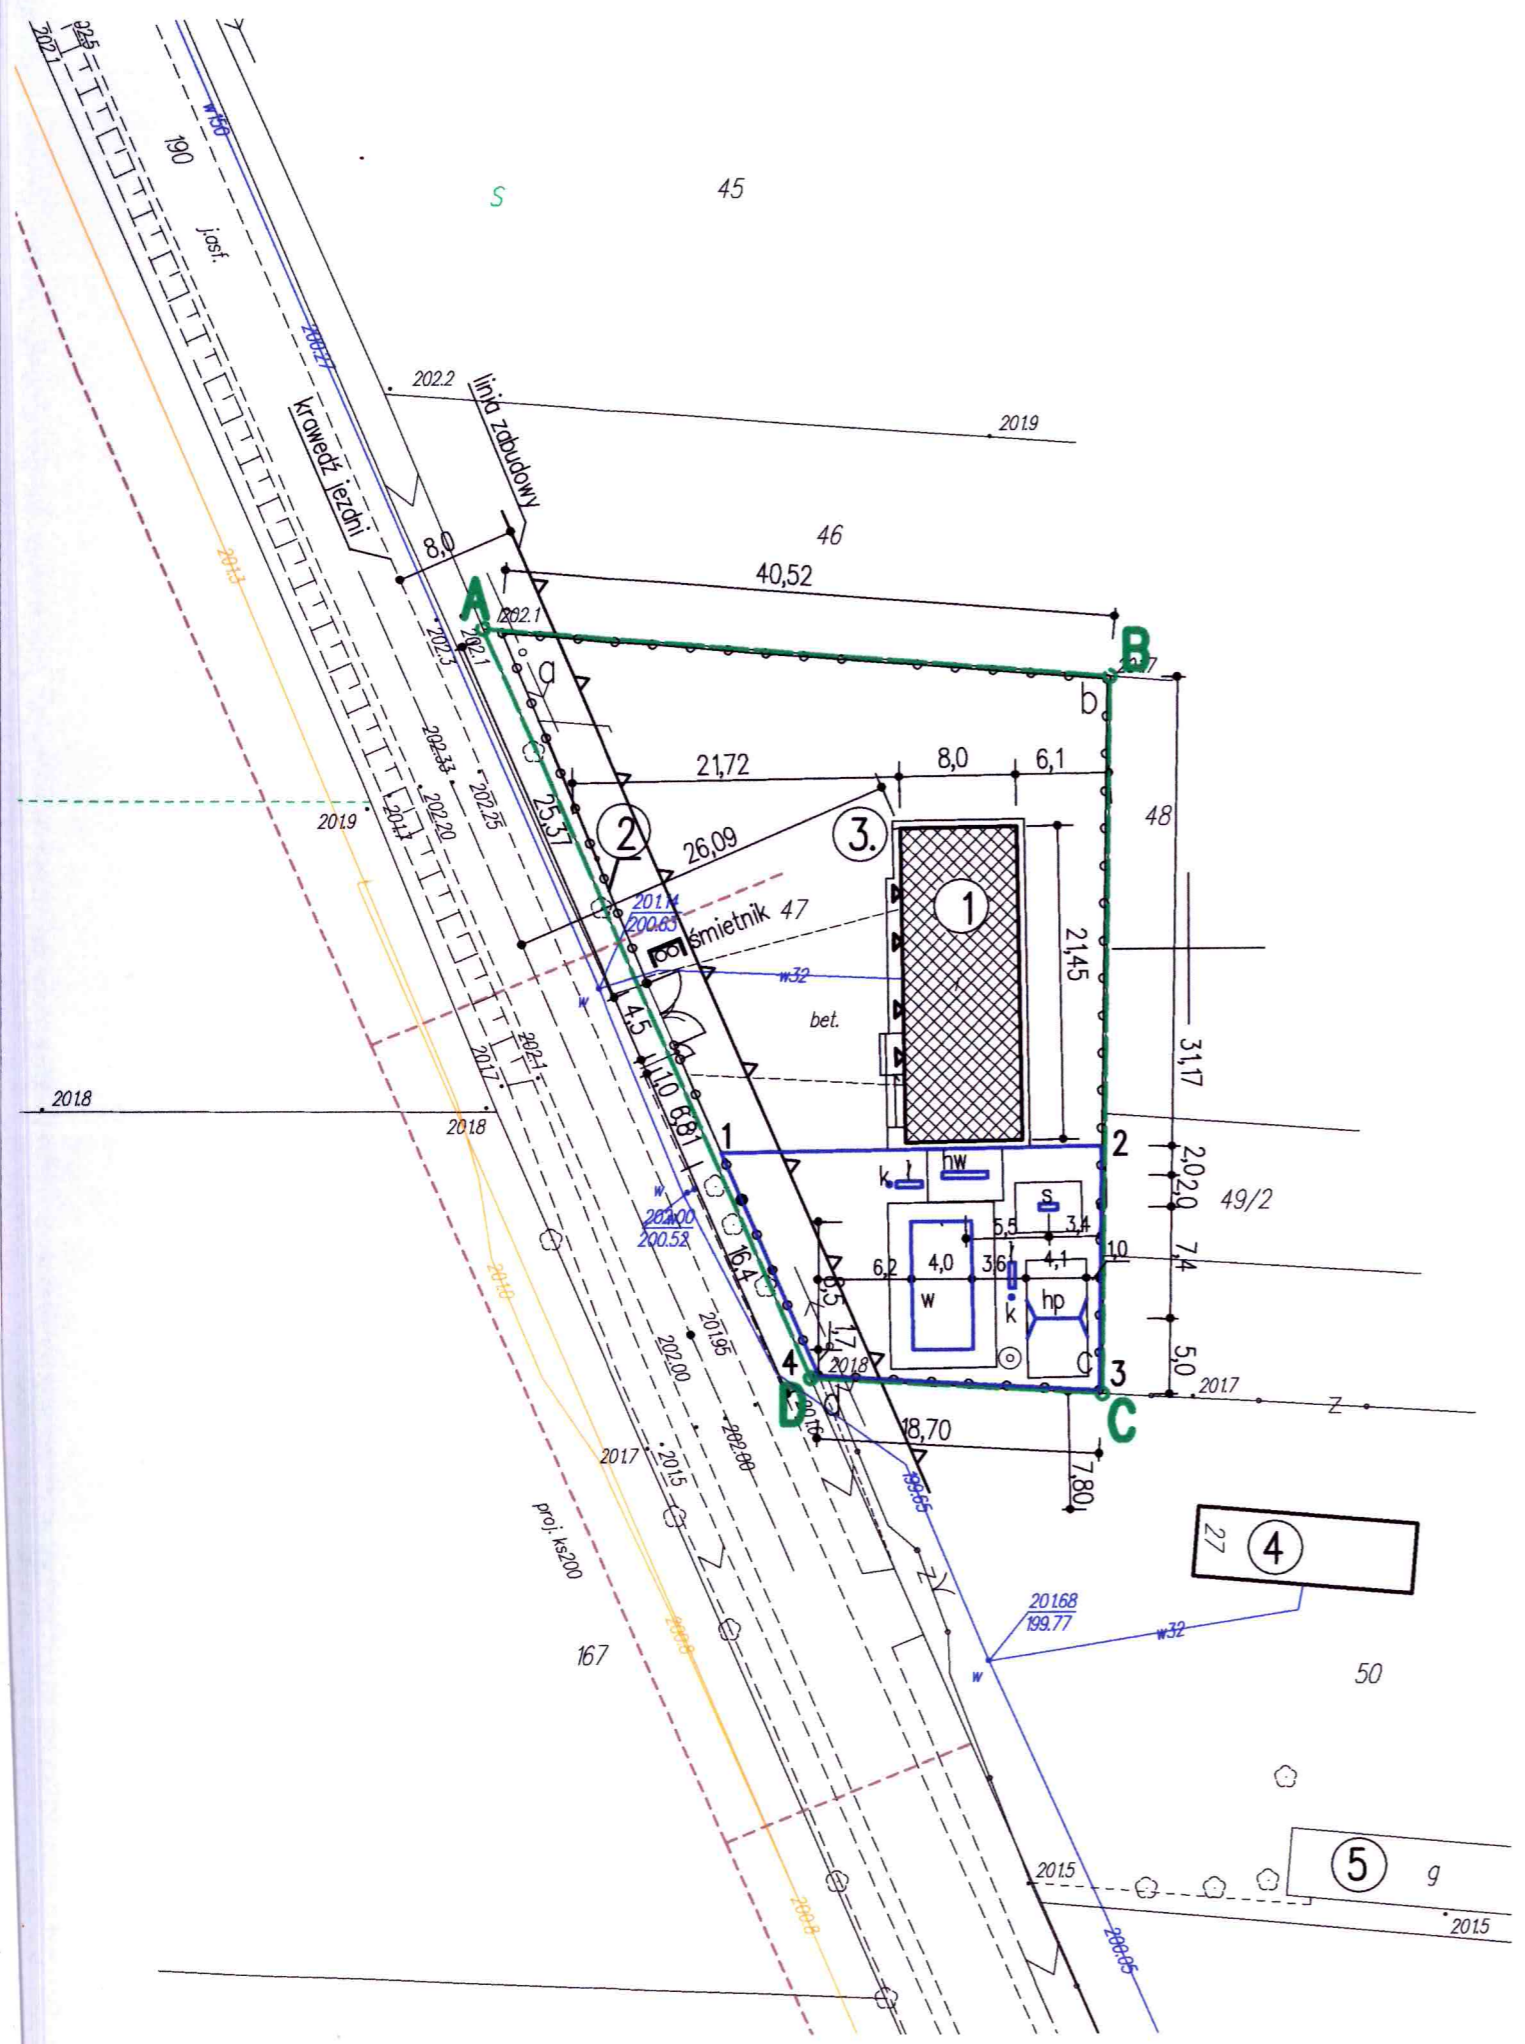

- A**
- A-B-C-D GRANICE DZIAŁKI
pow. 1460m²
- ISTNIEJĄCY BUDYNEK ŚWIETLICY
171,60m²
 - a-b-c-d-a ogrodzenie
 - opaska
 - istniejący budynek mieszkalny
 - istniejący budynek gospodarczy
- ▲ wejście do budynku

ELEMENTY NA PLACU ZABAW (1-2-3-4-1)
powierzchnia placu zabaw 340m²

- w - wieża (1 szt.) - strefa bezpieczna: 11,0x7,0m
- hp - huśtawka podwójna (1 szt.) - strefa bezpieczna 4,1x7,8m
- hw - huśtawka wagowa - ważka (1 szt.) - strefa bezpieczna 5,0x3,5m
- s - bujak - sprężynowiec (1 szt.) - strefa bezpieczna 4,4x3,3m
- ł - ławka (2 szt.)
- k - kosz na śmieci (2 szt.)

| URZĄDZENIE PLACU ZABAW W MIEJSCOWOŚCI POPŁAWY- KOLONIA | | |
|--|--|--------------------|
| numer działki 47 obręb Popławy - Kolonia | | |
| tytuł rys. | PLAN ZAGOSPODAROWANIA | nr rys. 1 1:500 |
| projektant | mgr inż. arch. Małgorzata Załóg mgr inż. arch. MAŁGORZATA ZAŁÓG | maj 2013r. |
| asystent proj. | mgr inż. Patrycja Baryła Upr. z §5 ust.1, §6 ust.1 i §13 ust.1 p.1 w specjalności architektonicznej | |