

BIURO PROJEKTOWE ANNA ANDRZEJCZAK
UL. WIĘCKOWSKIEGO 20
90-722 ŁÓDŹ

Starostwo Powiatowe
Wydział Administracji
Architektoniczno-Budowlanej
26-300 Opoczno ul. Kwiatowa 1a
tel. 044 / 736-15-08

Zleceniodawca: Gmina Paradyż
Urząd Gminy w Paradyżu
ul. Konecka 4
26-330 Paradyż

STAROSTWO POWIATOWE
Wydział Administracji
Architektoniczno-Budowlanej
26-300 Opoczno, ul. Kwiatowa 1a
tel. 044 736 15 08

Załącznik Nr. 2
do decyzji o pozwoleniu
na budowę / rozbiórkę
Nr 6110/08 z dnia 22.01.2008
Znak sprawy AB.E.736/14/08
zatwierdzającej projekty budowlane

Za zgodność z oryginałem:
Opoczno dnia.....

**Budowa oczyszczalni ścieków
oraz kanalizacji sanitarnej wraz z przyłączami
na terenie Gminy Paradyż**

INSPEKTOR
Waldemar Kacprzak

**Projekt budowlany - zamienny
kanalizacji sanitarnej z przyłączami
w m-ci Paradyż i Wielka Wola**

CPV 45232423-5; 45232440-8

Załącznik Nr. 2
do decyzji o pozwoleniu
na budowę / rozbiórkę
Nr 6110/08 z dnia 22.01.2008
Znak sprawy AB.E.736/14/08
zatwierdzającej projekty budowlane

obr. Wielka Wola

dz.Nr Nr 44/1,7/16,7/14,7/12,7/18,7/17,1089,5,6,56/2,57,55,46/1,159,85/3,69/1,1118,1089,644,
1045,71,80,81,82,84,86,88,85/16,108,160,109/3,111,95/3,113,96,115,118,99/2,99/3,89/4,1042

obr. Paradyż

dz.Nr Nr

610,465,469,480,485,680,489,497,496,516,527/1,544,546/1,546/2,549/1,522,554,448,612,55,54,56,
58/13,57/2,58/2,57/3,58/3,57/4,58/4,57/6,58/6,57/8,58/8,59,60,62,63,64,65,66,67/3,67/4,68/1,68/2,69/5,
70/3,70/4,69/7,71/1,70/2,72/1,72/2,73,74/7,75/19,75/20,75/18,75/10,74/2,75/11,75/2,77/4,77/3, 80/10,
81/15,80/7,81/7,87/1,87/2,88/7,88/8,88/9,94,92,93,95,96,99,123,613,88/16,81/16,85/10,85/2,85/3, 87/4,
88/11,88/12,89/1,90/6,89/4,113,112,109,110,111,108,106,105,66,67/5,183/4,183/1,182,70/12,69/18,69/6,
70/15,69/16,182/1,71/4,183/3,184/1,185/3,69/19,614,70/13,186/1,187/1,70/17,72/2,188/1,189/1,190/3,
74/11,75/16,77/1,78/14,78/16,80/12,81/14,81/12,198/1,83/3,85/9,85/11,199/7,88/15,193/1,185/4,71/3, 122/1
190/4,191/4,199/8,185/2,186/2,190/1,191/1,192,193/2,197,198/2, 199/6,201,101, 102,103,348,615,619/4,
619/6,309/1,312/1,302,75/25,75/4,74/4,300,299,298,296,289,285,286,284,280,175,609,567/3,459,458,
457,456,455,454,453,452,451,450,449,562,561,560,559/2,559/1,558,120,118,117,116,351,563/5,563/6,
568,574/2,574/3,350/2,346,567/4,566,564,565,569/1,569/2,573/1,575,576,577,578/6,578/8,579/1,685,
686,687,607,590/1,591/2,591/4,593/39,593/30,593/14,593/32,593/10,593/17,538/35,593/18,538/36,
593/20,593/38,593/41,593/42,584/4,584/8,584/7,584/5,584/6,585,586,587,588,157,704,701,687,713,689,
714,715,89/5, 589/1

Autor projektu: P. Kośliński

Sprawdzenie: inż. E. Andrzejczak

PIOTR KOŚLIŃSKI
upr. 495/89/WŁ, 222/86/WŁ
w specjalności inżynierskiej
w zakr. sieci i inst. sanit. i ochr. środowiska
Łódź ul. Pełbianicka 44 m 5, tel. 640 30 28

inż. ELŻBIETA ANDRZEJCZAK
Pracownica w zakresie wodociągów i kanalizacji
Upr. w specjalności inst.-inżynierskiej
upr nr GP II 459-80/76, 237/85/WŁ, 1/82/WML
w zakr. sieci i inst. sanit. oraz ochr. środowiska
Łódź, ul. Jana 12 m. 79, tel. 651-89-62

- maj 2005 r. -



MAPA SYTUACYJNO - WYSOKOŚCIOWA
 i planu sytuacyjnego z uwzględnieniem wysokości
 SKALA 1:500
 ARKUSZ 2

Woj. Śląskie
 Powiat Bytomski
 Gmina Bytom
 Osiedle: Fabryczna, Włókna Włókna, Północ, Dąbki

Plan sytuacyjny "1000"
 Plan sytuacyjny "1000"
 Plan sytuacyjny "1000"


Wzrosty w m. 100 - 100
 w skali 1:500, według: 101, 102, 103, 104, 105, 106, 107, 108, 109, 110, 111, 112, 113, 114, 115, 116, 117, 118, 119, 120

1:500 - 1:500
 1:500 - 1:500
 1:500 - 1:500

Opis: 1:500 - 1:500
 1:500 - 1:500
 1:500 - 1:500


1:500 - 1:500
 1:500 - 1:500
 1:500 - 1:500

1:500 - 1:500
 1:500 - 1:500
 1:500 - 1:500

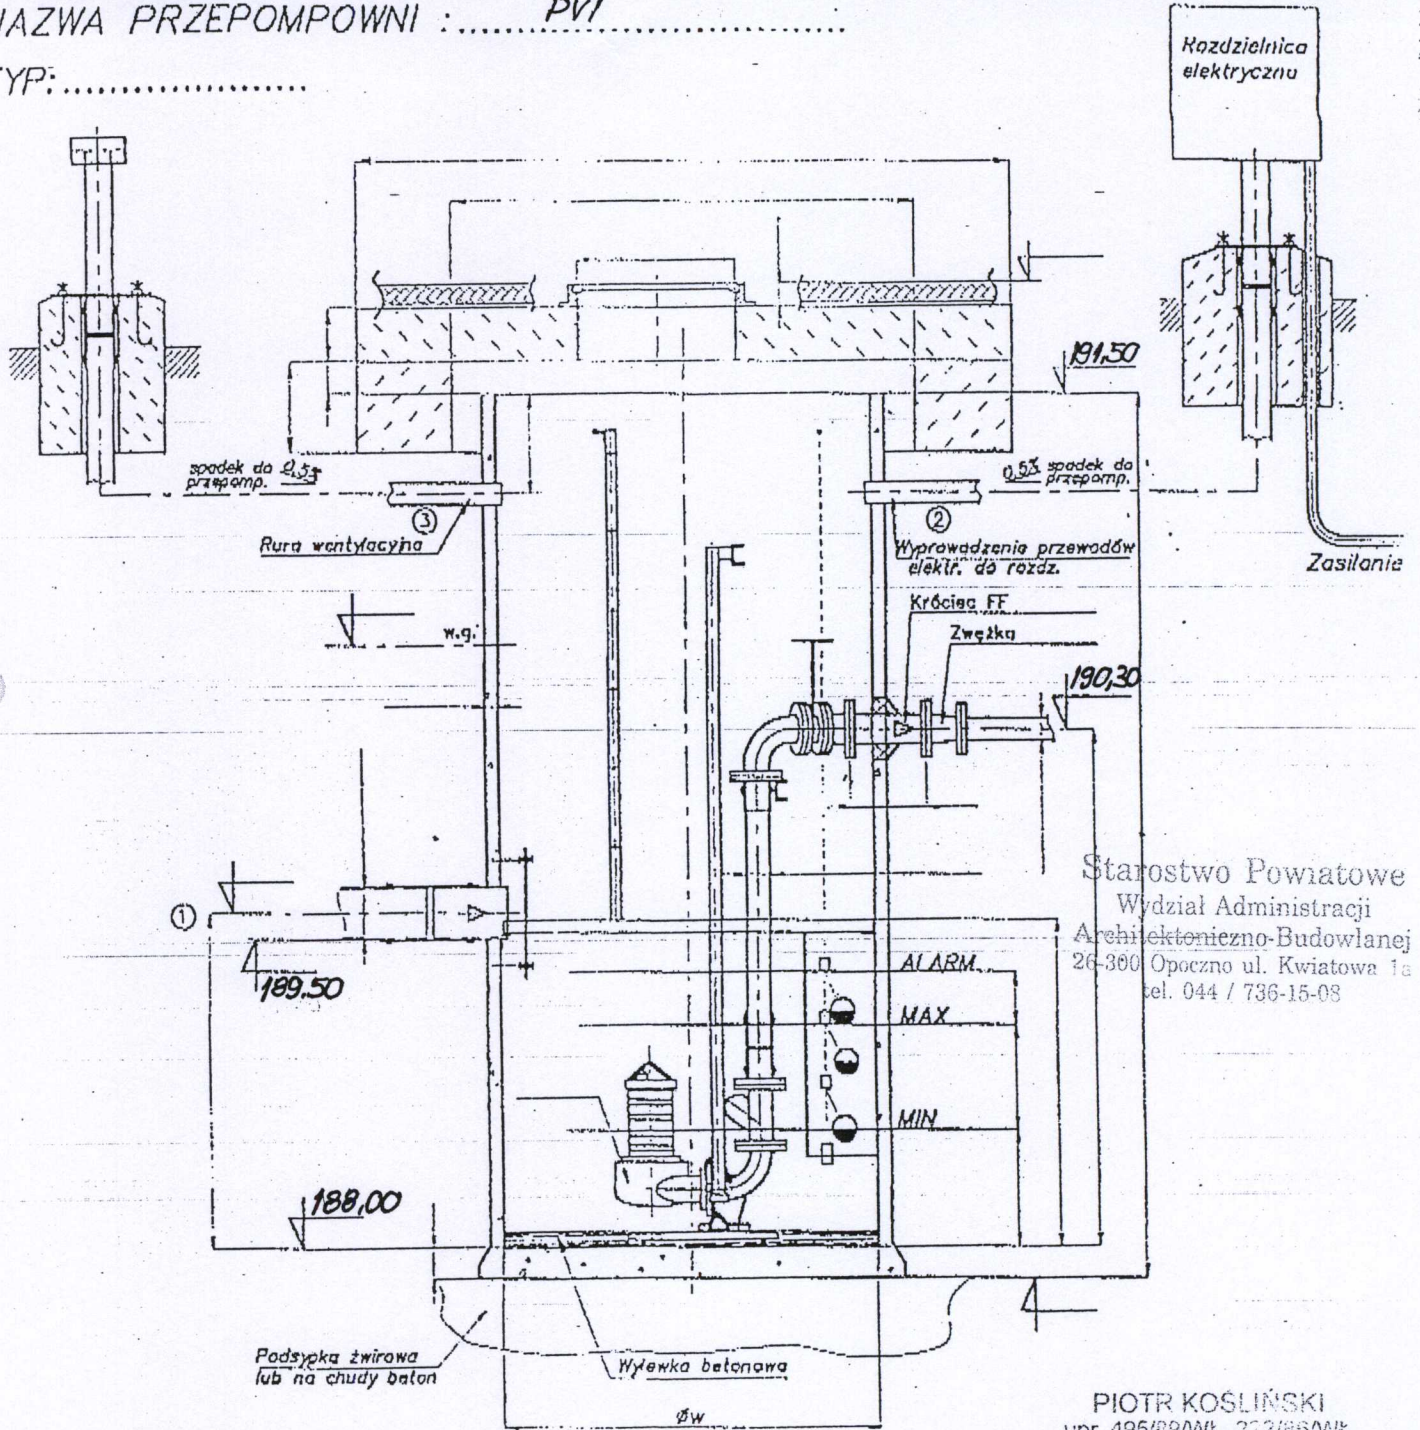

Starostwo Powiatowe
Wydział Administracji
Architektoniczno-Budowlanej
26-300 Opoczno ul. Kwiatowa 1a
tel. 044 / 736-15-08

Cokół pod kominek wentylacyjny

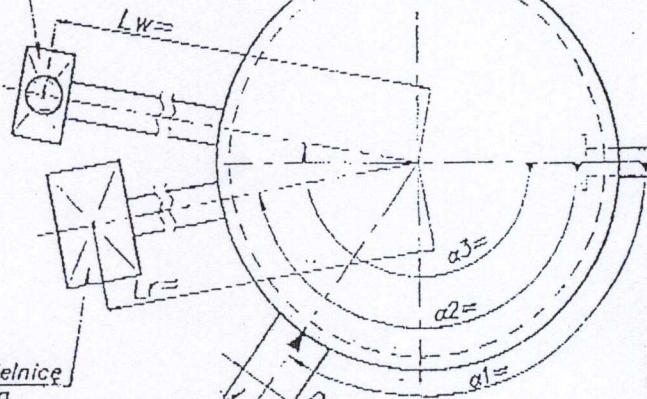

Cokół pod rozdzielnicę elektryczną


Napływ

PIOTR KOŚLIŃSKI
upr. 495/89/WL, 222/86/WL
w specjaln. instalacyjno-inżynierskiej
w zakr. sieci i instalacjach
Łódź ul. Pabianicka 44, tel. 62 40-30-29

Materiał:
KAZBIETA ANDRZEJCZAK
Pracownica w zakr. wodociągów i kanalizacji
upr. w specjalności inst.-inżynierskiej
upr. m. CP II 400-89/78, 237/86/WL, 1/2/WL
w zakr. sieci i inst. sanit. oraz
Łódź, ul. Jana 12 m. 79, tel. 62 40-30-82

Objekt: Kanalizacja sanitarna z przyłączami w m-ci Paradyż i Wielka Wola		
Treść rysunku: Przepompownia ścieków P VI 2x1,5 KW		
Projektant: P. Kośliński	Sprawdzający: inż. E. Andrzejczak	
Skala:	Data: 05.2005 r.	Nr rys.: 23/22

SCHEMAT ZASILANIA DWÓCH POMP 2 x 1,5 kW

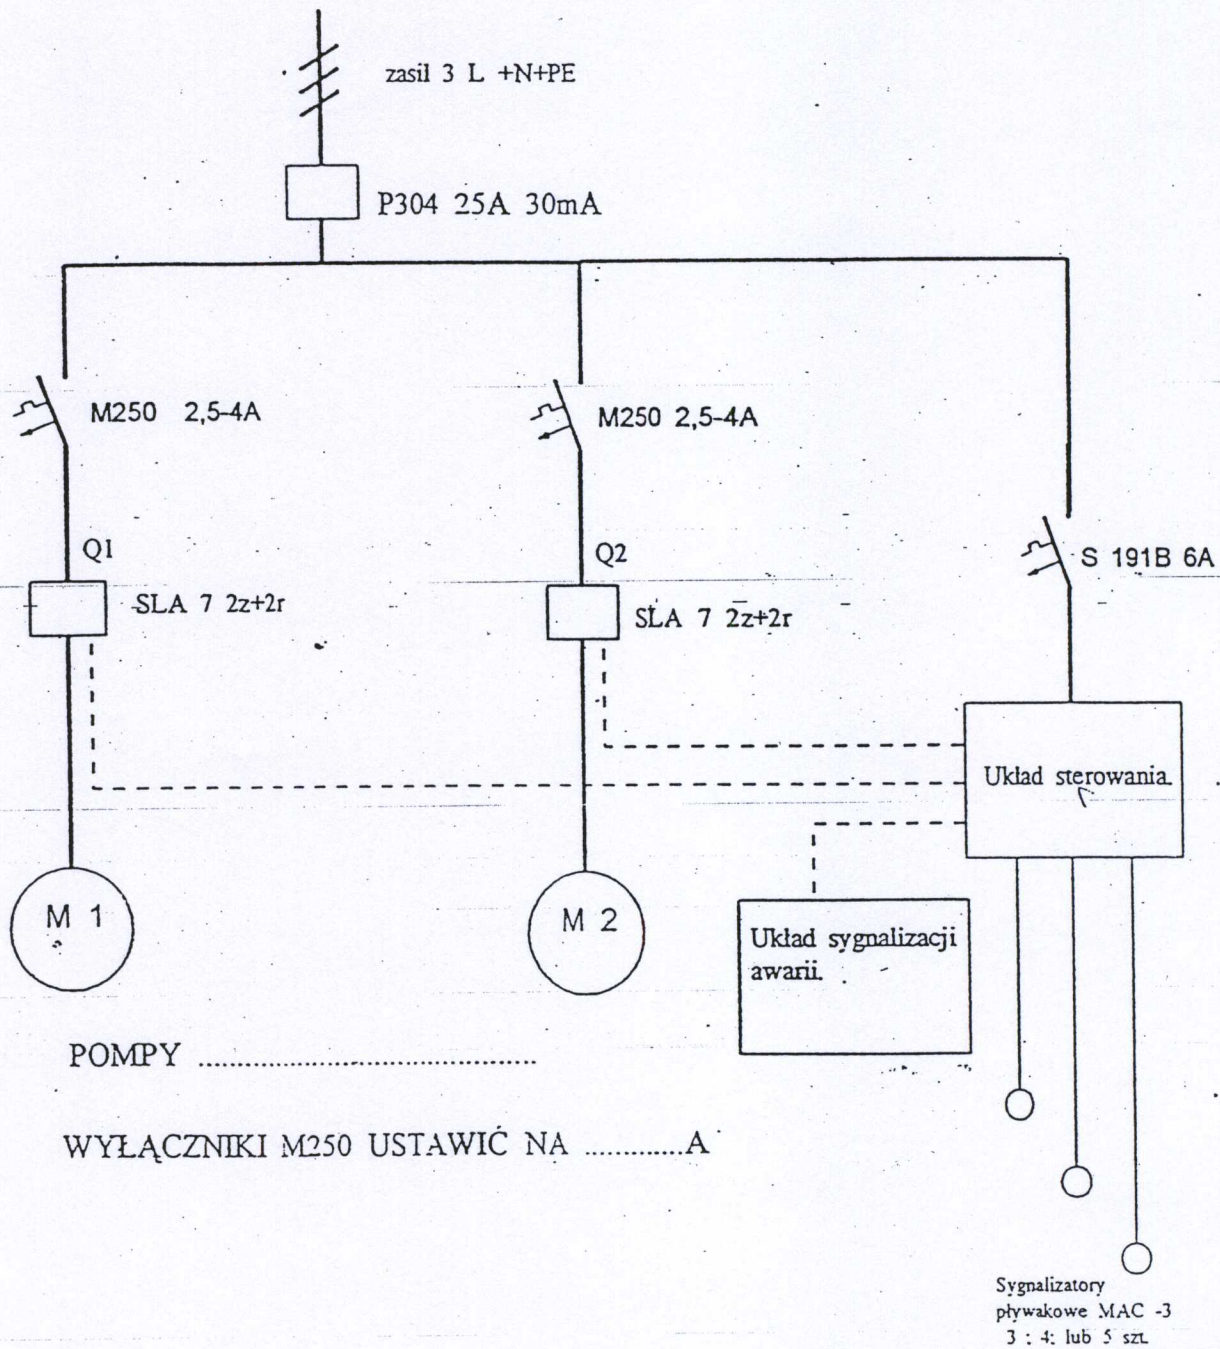

inż. ELŻBIETA ANDRZEJCZAK
Rzecznik w zakr. wodociągów i kanal.
Upr. w specjalności inst.-inżynierskiej
upr nr GP II 460-80/76, 237/86/WŁ, 1/82/WML
w zakr. sieci i inst. sanit. oraz ochr. środow.
Łódź, ul. Jana 12 m. 79. tel. 651-89-62

Obiekt: Kanalizacja sanitarna z przyłączami
w m-ci Paradyż i Wielka Wola

Treść rysunku:
Schemat zasilania dwóch pomp 2x1,5 KW

Projektant: P. Kośliński
Sprawdzający: inż. E. Andrzejczak

Skala: **Data:** 05.2005 r. **Nr rys.:** 27
28

PIOTR KOŚLIŃSKI
upr. 495/89/WŁ, 222/86/WŁ
w specj. instalacyjno-inżynierskiej
w zakr. sieci i inst. sanitarnych
Łódź ul. Pabianicka 44 m. 5. tel. 640-30-29

POMPOWNIĄ VI

NR	WSP. X	WSP. Y
E1	5543589,2600	4569791,4684
E2	5543609,6364	4569804,4304
E3	5543595,9624	4569825,5847

PROJ. YKY5x10

PROJ. ZPR

Przedsiębiorstwo Prod. Handlowo-Usługowe "FX"
 94-025 Łódź, Włodarskiego 399/1 lok. (042) 637 62 90 0602 621 425
 NIP: 525-015-07-01
 REGON: 141000000

INWESTOR:
 GMINA PARADYZ z/s U.G. w PARADYZU
 ELEKTRYCZNA

TEMAT: OCZYSZCZALNIA ŚCIEKÓW DLA GMINY PARADYZ
 Z WTK. WZLOTU ŚCIEKÓW

Data wyk. 06.2004
 Data wyd. 06.2004

Pracę sporz.: Projekt budowlany
 Nazwa wyk.: PRZEFOPOWNIA NR VI
 Nr wyk. 1020005EA
 Nr rozk. EK.07
 PRACOWNIA: 1 SKALA: 1:500

7/17

4

