



ELEWACJA BOCZNA – PÓŁNOCNO WSCHODNIA



ELEWACJA FRONTOWA – PÓŁNOCNO – WSCHODNIA

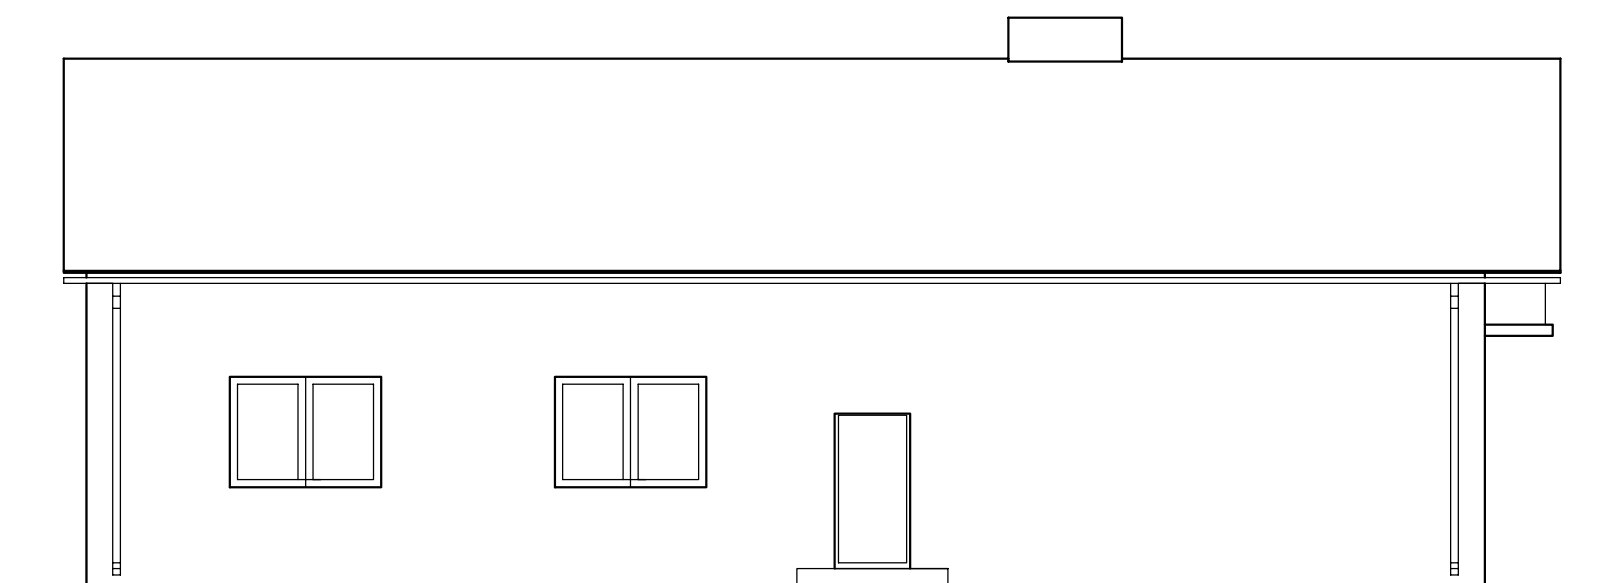

ELEWACJA BOCZNA – POŁUDNIOWO – ZACHODNIA

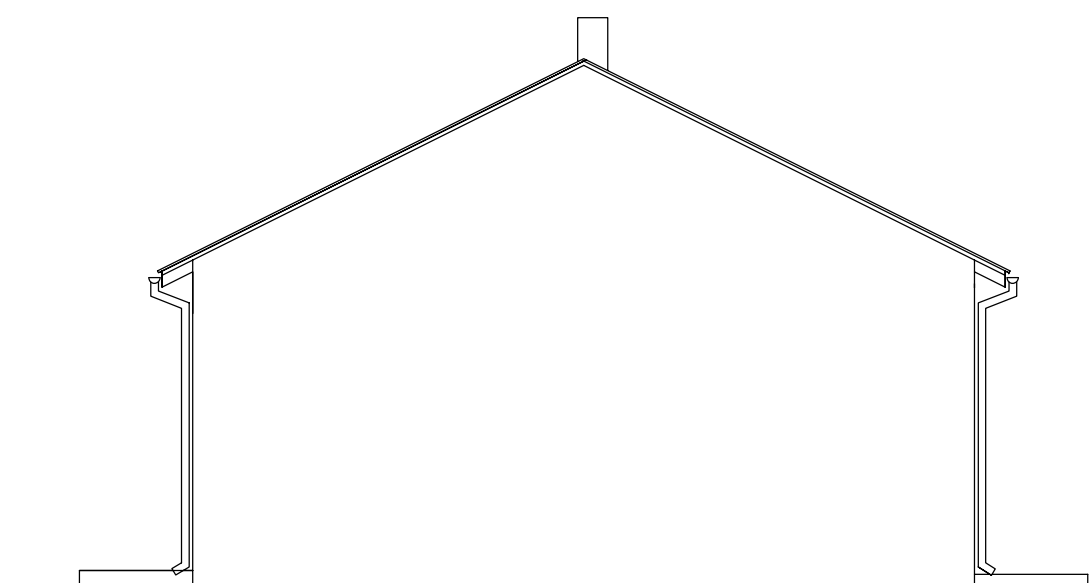

ELEWACJA TYLNA – POŁUDNIOWO – ZACHODNIA

<u>REMONT BUDYNKU ŚWIELICY W MARIAMPOLU</u> działka nr 195 obręb Mariampol		
nazwa rys.	ELEWACJE – INWENTARYZACJA	RYS. 2 1:100
autor	mgr inż. Patrycja Baryła	marzec 2014r.