


gmina Pc
Część: Solec, gm. Paradyż

Załącznik Nr 1
do uchwały nr XI/67/2015
Rady Gminy Paradyż
z dnia 5 listopada 2015 roku



granice obszaru
objętego przystąpieniem

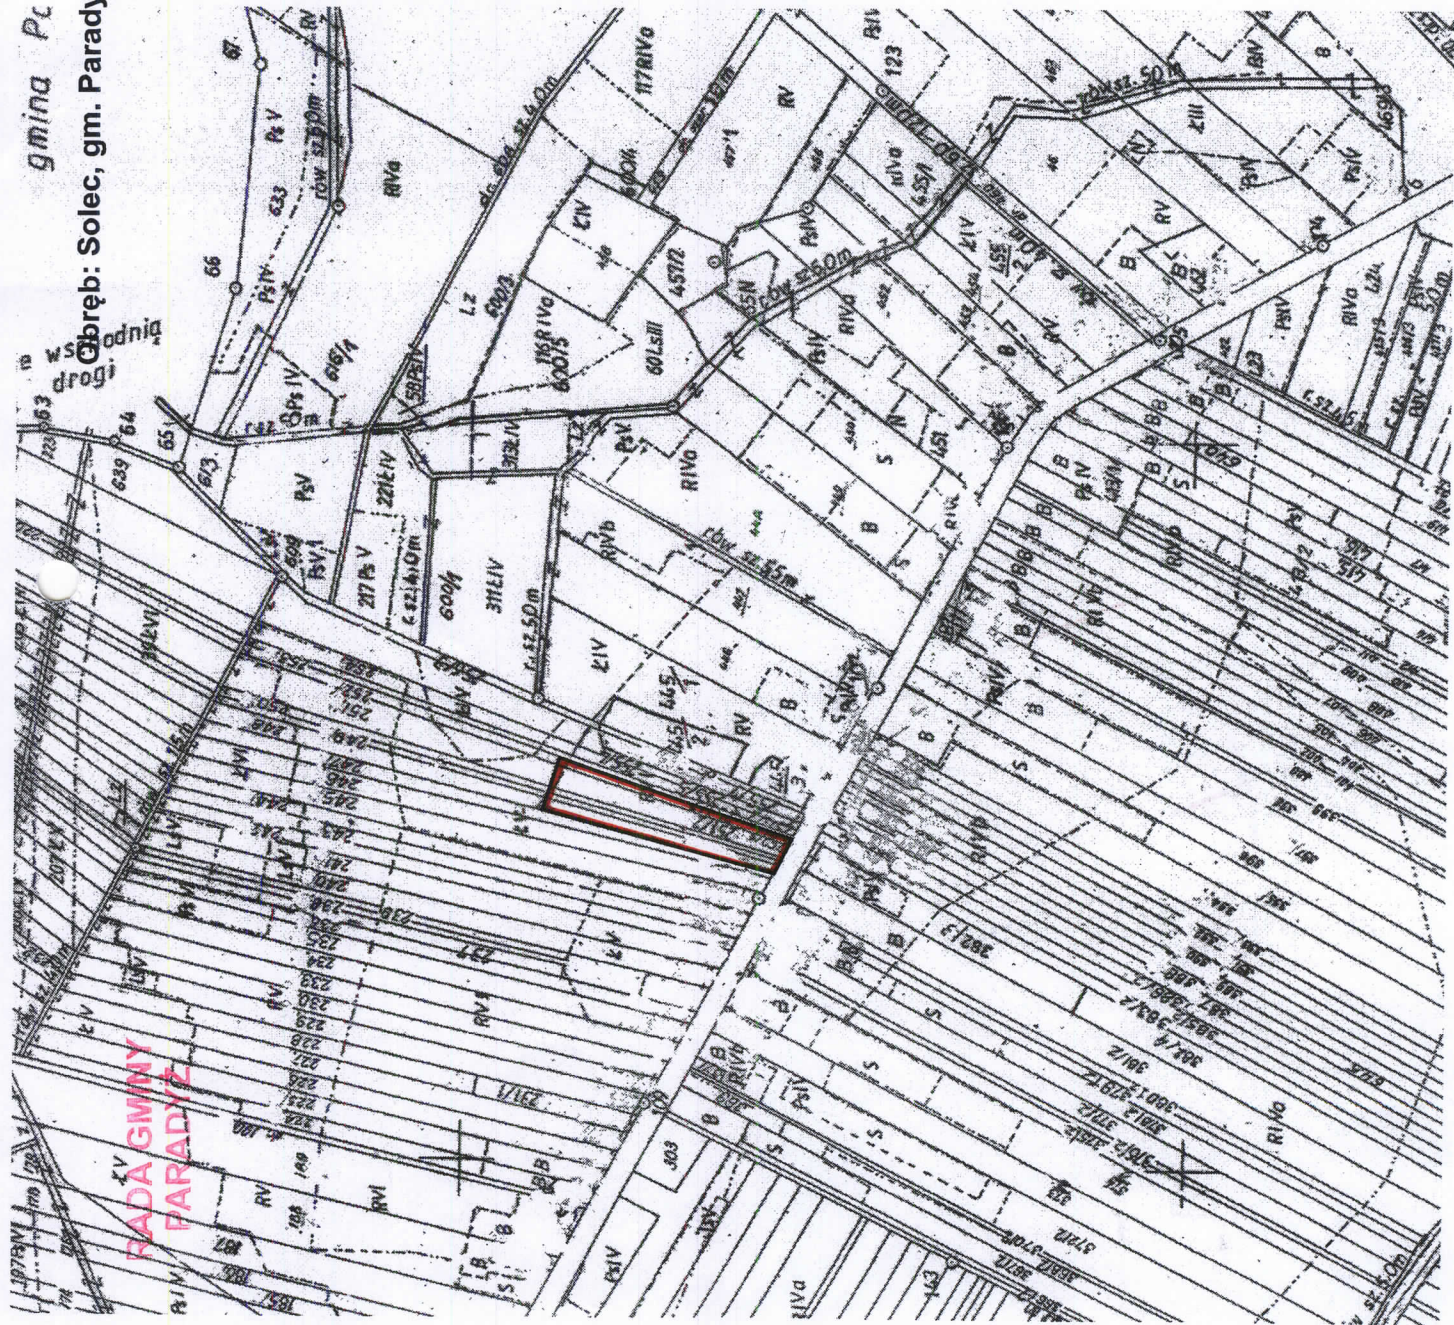

(Obszar przystąpienia obejmuje działki nr:
248/2, 249/2, 250/2, 251/2, 252/2)



PRZEWODNICZĄCY
Rady Gminy
Andrzej Melkiewicz

skala 1:5000