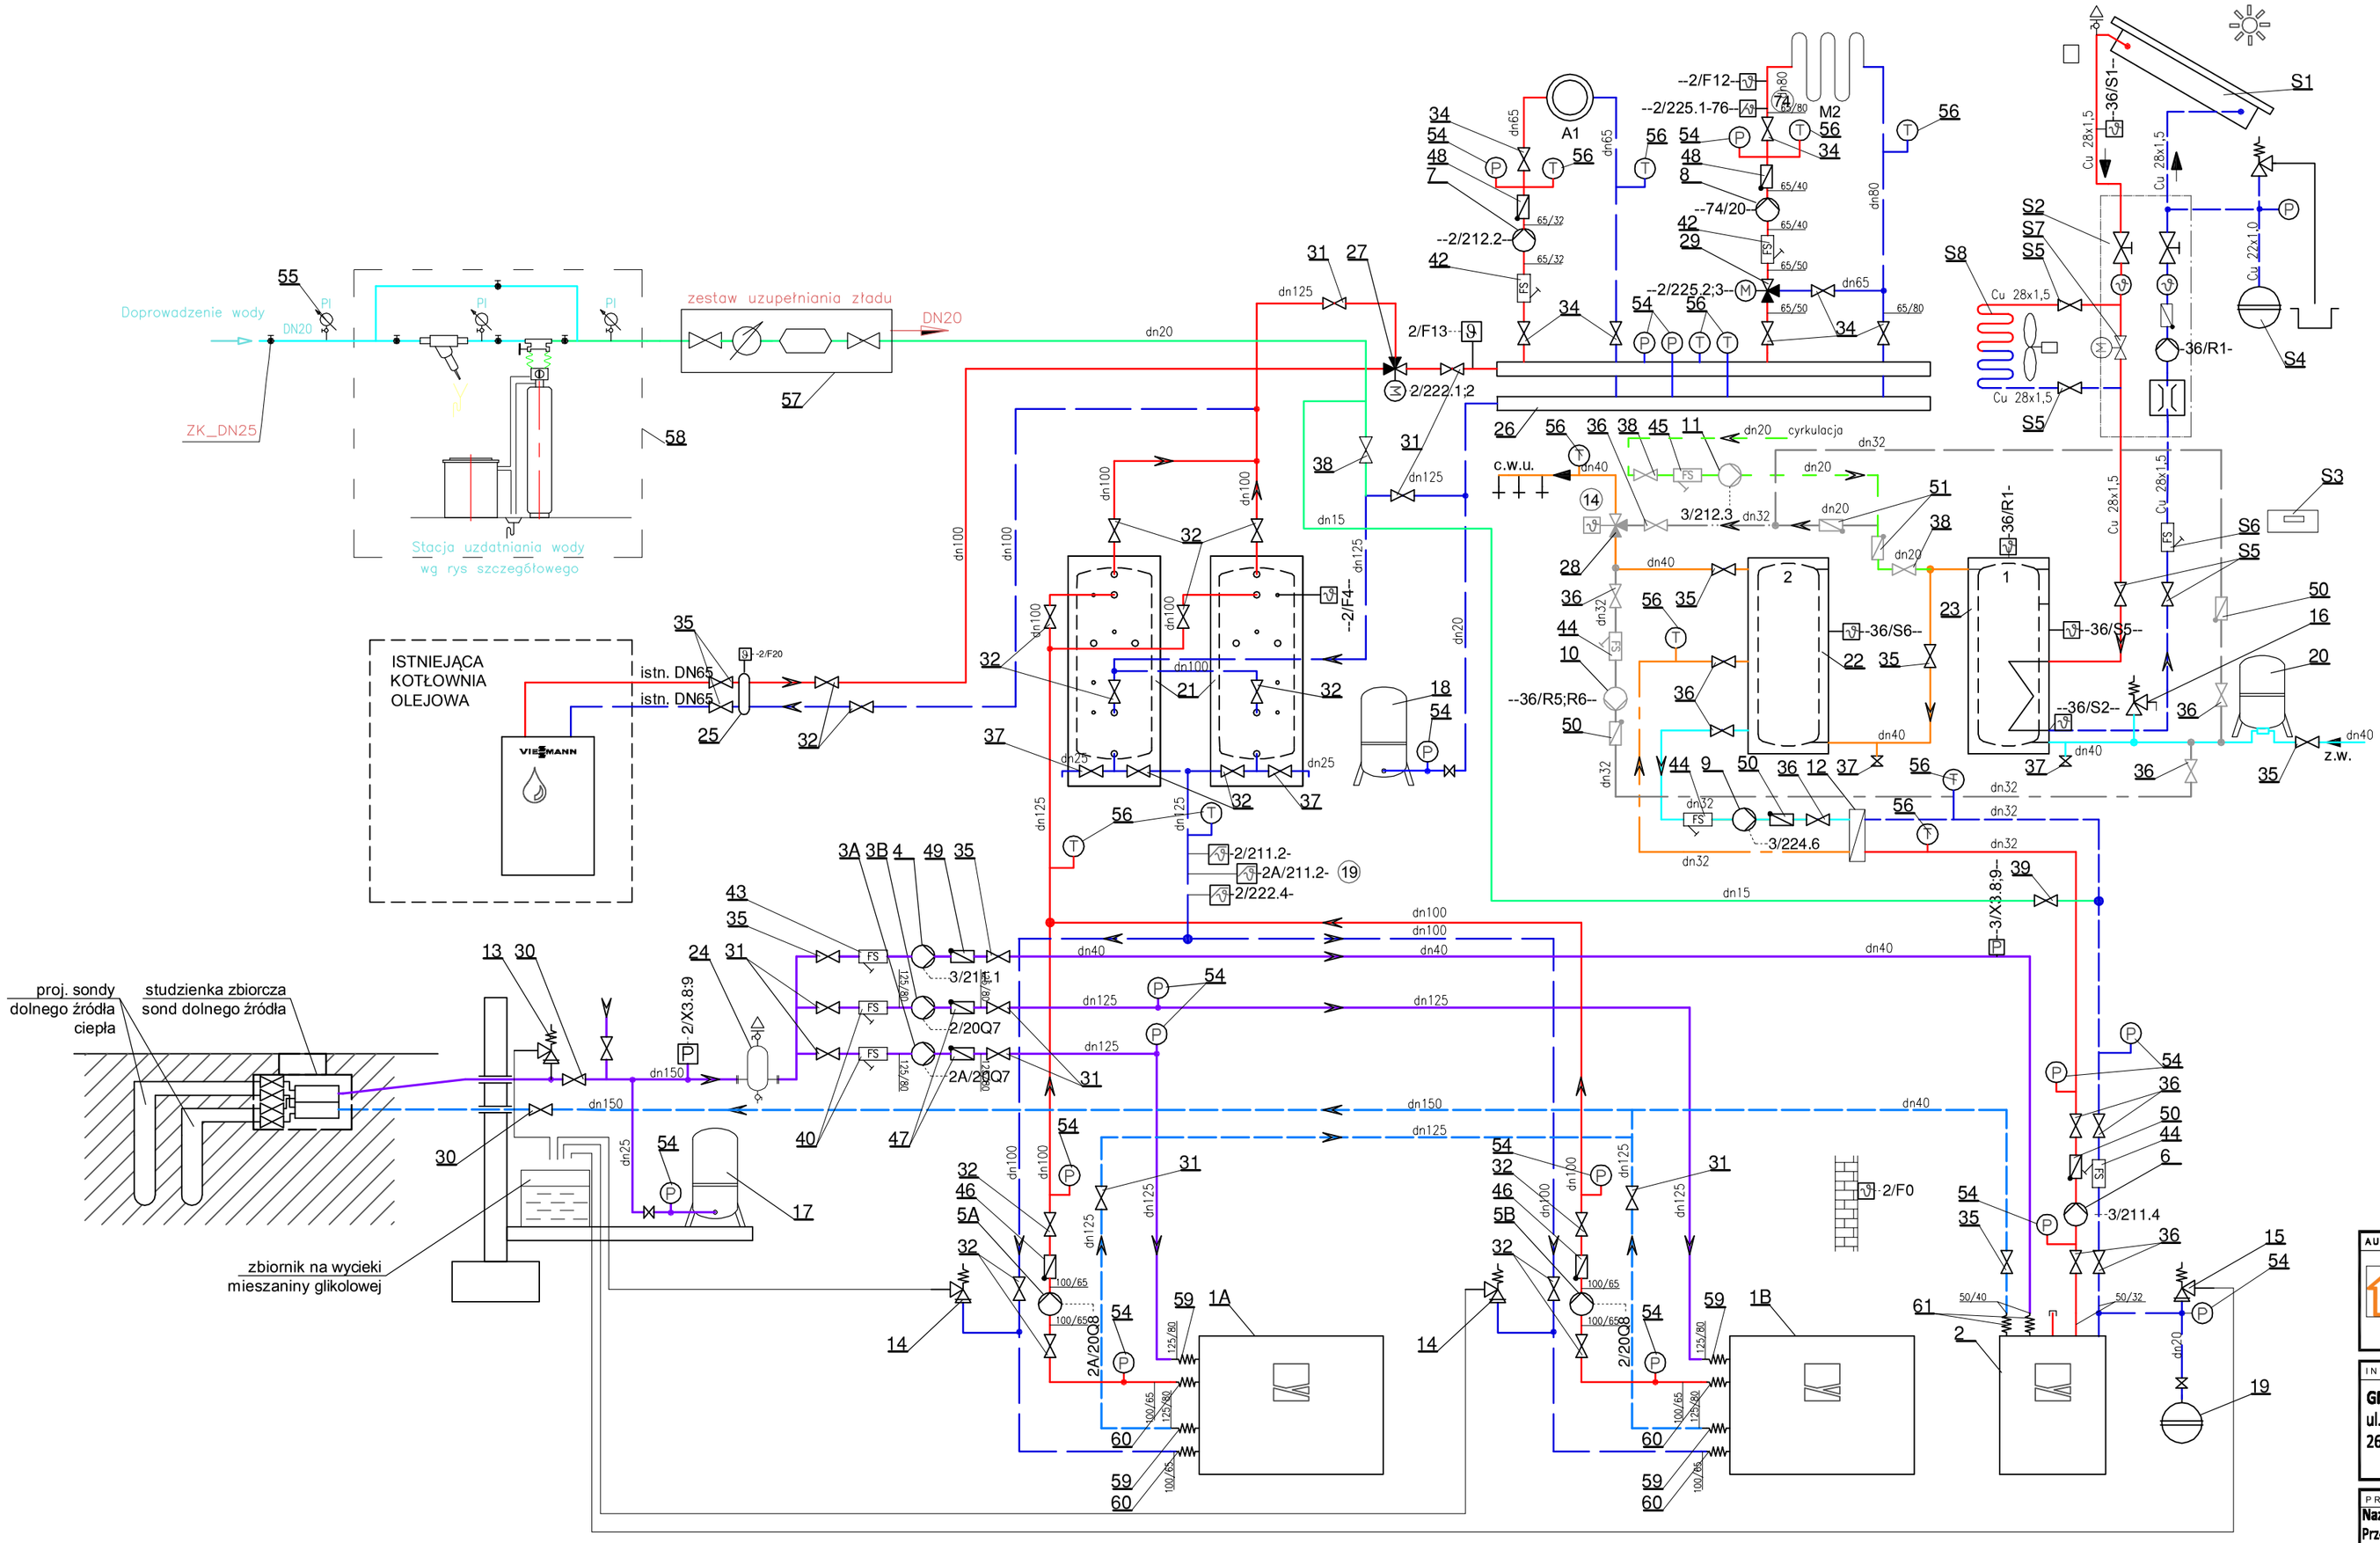

LEGENDA:
- proj. instalacja dolnego źródła - zasilanie
- proj. instalacja dolnego źródła - powrót
- proj. instalacja c.o. - zasilanie
- proj. instalacja c.o. - powrót
- proj. instalacja zimnej wody użytkowej
- proj. instalacja ciepłej wody użytkowej
- proj. instalacja wody cyrkulacyjnej
- proj. instalacja wody uzdatnionej
- proj. instalacja mieszania wody w zas. c.w.u.

Uwaga:
w najwyższych punktach instalacji instalować automatyczne odpowietrzniki, natomiast w najniższych odwodnienia. Lokalizację odpowietrzników i odwodnień ustalić po wykonaniu instalacji.

AUTOR PROJEKTU

Zakład Projektowo Budowlany
"WOJTYNAS" Sebastian Wojtyna
ul. Jagiellońska 29 p. 306, 96-100 Skierniewice
tel. 725 375 543 e-mail: sebastian@wojtynas.pl
www.wojtynas.pl

INWESTOR

GMINA PARADYŻ
ul. Konecka 4
26-333 Paradyż

PROJEKT

Nazwa inwestycji:
Przebudowa systemu grzewczego w budynku szkoły podstawowej w Paradyżu z zastosowaniem odnawialnych źródeł energii - pompy ciepła, kolektory słoneczne i ogniwa fotowoltaiczne
Lokalizacja:
Zespół Szkół Samorządowych w Paradyżu, ul. Przedborska 29, 26-333 Paradyż, dz. nr 309/1

ZESPÓŁ	DANE	UPR.	PODPIS
PROJEKTOWAŁ	mgr inż. Włodzimierz Kubik	LOD/0436/POOS/05	
SPRAWDZAŁ			
OPRACOWAŁ			
OPRACOWAŁ			
OPRACOWAŁ			

BRANŻA

SANITARNA

NAZWA RYSUNKU

SCHEMAT HYDRAULICZNY MASZYNOWNI POMP CIEPŁA

NR RYSUNKU	SKALA	DATA
IS-3	**B.S.**	**01.07.2014**

STADIUM

PROJEKT BUDOWLANY