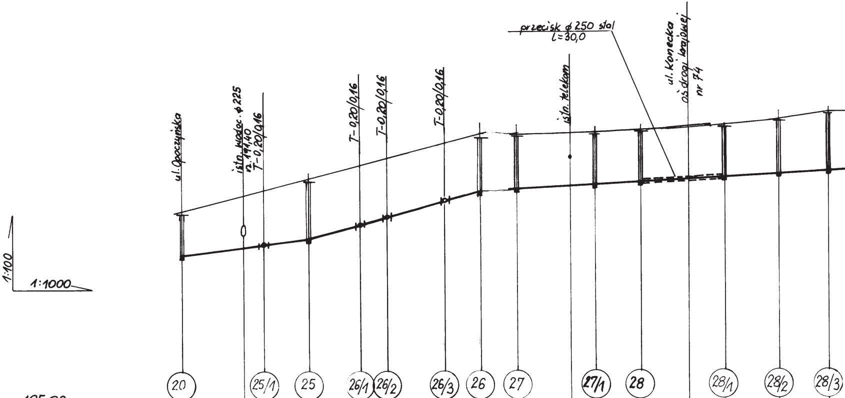
1:100
1:1000
ul. Opoczyńska
istn. wodoc. ϕ 225
rz. 191,40
T-0,20/0,16
T-0,20/0,16
T-0,20/0,16
T-0,20/0,16
istn. telekom
przecisk ϕ 250 stal
L=30,0
ul. Konecka
oś drogi krajowej
nr 74

pp 185,00

	20		25/1	25	26/1	26/2	26/3	26	27		27/1	28		28/1	28/2	28/3
Rzędna terenu istniejącego	192,30		193,00	193,30	194,10	194,30	194,50	195,00	195,10		195,15	195,20		195,35	195,50	195,80
Rzędna dna kanału	190,90	191,02	191,05	191,14	191,64	191,96	192,59	193,00	193,04		193,21	193,30		193,48	193,60	193,09
Głębokości	1,40		1,95	2,16	2,46	2,34	1,91	2,0	2,06		1,94	1,90		1,87	1,90	2,11
Spadki - długości	5‰ 46,0			31,5‰ 60,0					6‰							
Średnica - materiał	D 200 PVC								D 200 PVC							
Odległości	30		16	17	10	20	13		28		15	30		20	16	
Długości narastające	0,0	23,0	30,0	46,0	63,0	73,0	93,0	106,0	0,0	18,0	28,0	43,0	60,0	73,0	93,0	109,0

I

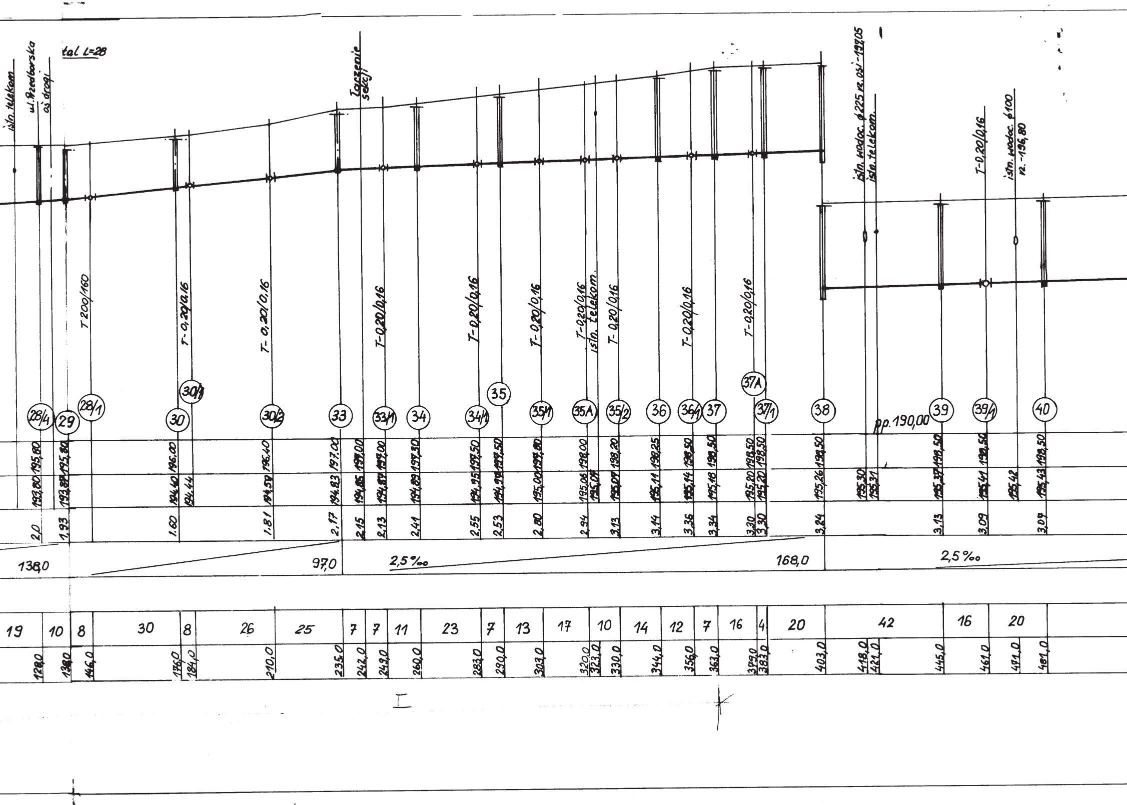

istn. telekom
ul. Brzeżorska
oś drogi
tal L=28
Łączenie sekcji
istn. wodoc. ϕ225 rz.osi-197,05
istn. telekom.
T-0.20/0.16
istn. wodoc. ϕ100
rz.-196,80
T 200/160
T-0,20/0,16
T-0,20/0,16
T-0,20/0,16
T-0,20/0,16
T-0,20/0,16
T-0,20/0,16
istn. telekom.
T-0,20/0,16
T-0,20/0,16
T-0,20/0,16
28/4
29
28/1
30
30/1
30/2
33
33/1
34
34/1
35
35/1
35A
35/2
36
36/1
37
37A
37/1
38
39
39/1
40
pp. 190,00
195,80
195,80
196,00
196,40
197,00
197,00
197,00
197,30
197,50
197,50
197,80
198,00
198,20
198,25
198,50
198,50
198,50
198,50
198,50
198,50
198,50
198,50
193,80
193,87
194,40
194,44
194,59
194,83
194,85
194,87
194,89
194,95
194,97
195,00
195,06
195,09
195,09
195,11
195,14
195,18
195,20
195,20
195,26
195,30
195,31
195,37
195,41
195,42
195,43
2,0
1,93
1,60
1,81
2,17
2,15
2,13
2,41
2,55
2,53
2,80
2,94
3,13
3,14
3,36
3,34
3,30
3,30
3,24
3,13
3,09
3,09
138,0
97,0
2,5‰
168,0
2,5‰
19
10
8
30
8
26
25
7
7
11
23
7
13
17
10
14
12
7
16
4
20
42
16
20
128,0
138,0
146,0
176,0
184,0
210,0
235,0
242,0
249,0
260,0
283,0
290,0
303,0
320,0
323,0
330,0
344,0
356,0
363,0
379,0
383,0
403,0
418,0
421,0
445,0
461,0
471,0
481,0
I

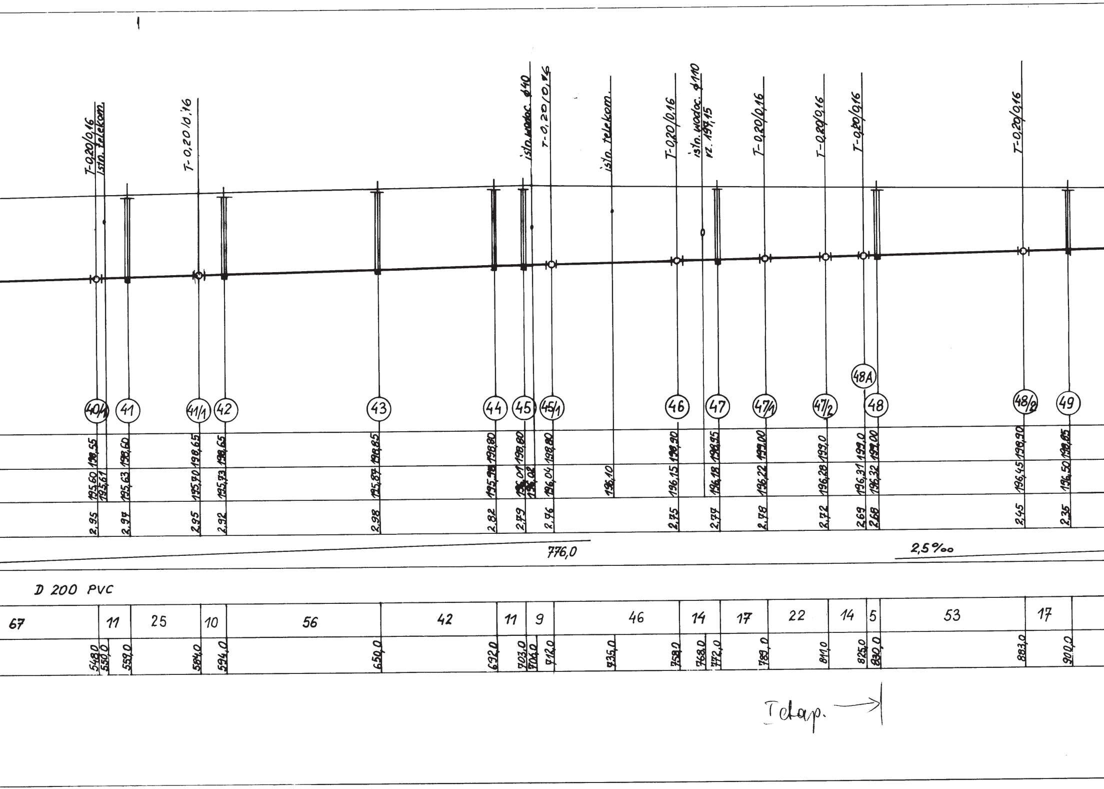
T-0,20/0,16
istn. telekom.
T-0,20/0,16
istn. wodoc. Φ40
T-0,20/0,16
istn. telekom.
T-0,20/0,16
istn. wodoc. Φ110
rz. 199,15
T-0,20/0,16
T-0,20/0,16
T-0,20/0,16
T-0,20/0,16
40/1
41
41/1
42
43
44
45
45/1
46
47
47/1
47/2
48A
48
48/2
49
198,55
195,60
195,61
2,95
198,60
195,63
2,97
198,65
195,70
2,95
198,65
195,73
2,92
198,85
195,87
2,98
198,80
195,98
2,82
198,80
196,01
196,02
2,79
198,80
196,04
2,76
196,10
198,90
196,15
2,75
198,85
196,18
2,77
199,00
196,22
2,78
199,0
196,28
2,72
199,0
196,31
2,69
199,00
196,32
2,68
198,90
196,45
2,45
198,85
196,50
2,35
776,0
2,5‰
D 200 PVC
67
11
25
10
56
42
11
9
46
14
17
22
14
5
53
17
548,0
550,0
559,0
584,0
594,0
650,0
692,0
703,0
706,0
712,0
735,0
758,0
768,0
772,0
789,0
811,0
825,0
830,0
883,0
900,0
I etap.

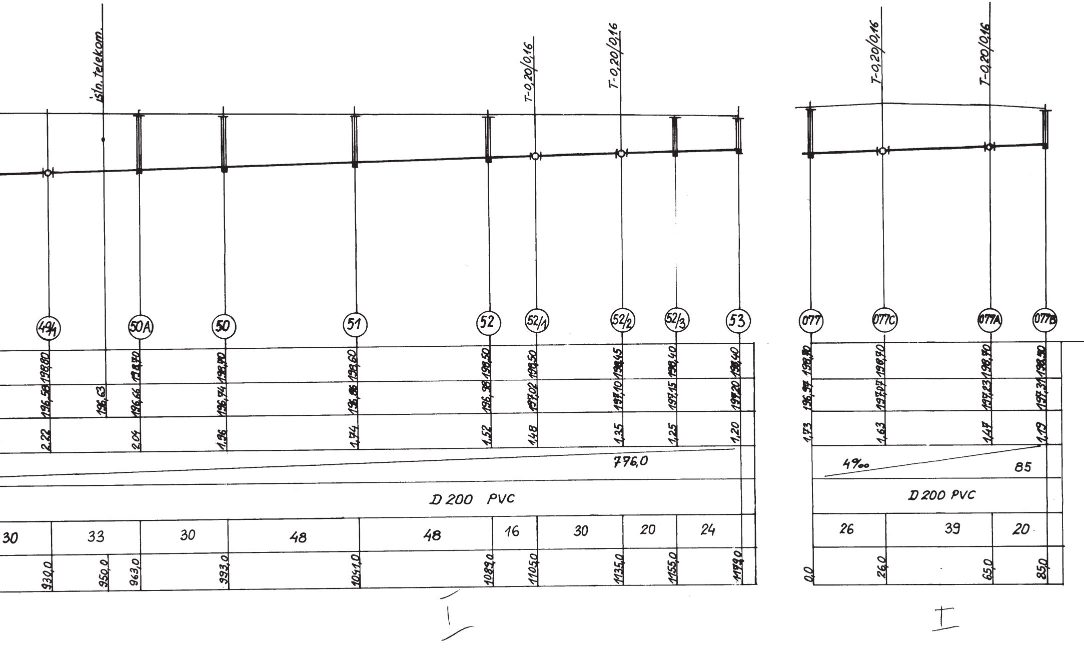
ísl n. telekom.
T-0,20/0,16
T-0,20/0,16
T-0,20/0,16
T-0,20/0,16
49/1
50A
50
51
52
52/1
52/2
52/3
53
077
077C
077A
077B
198,80
196,58
2,22
196,63
198,70
196,66
2,04
198,70
196,74
1,96
198,60
196,86
1,74
198,50
196,98
1,52
198,50
197,02
1,48
198,45
197,10
1,35
198,40
197,15
1,25
198,40
197,20
1,20
776,0
D 200 PVC
30
33
30
48
48
16
30
20
24
930,0
950,0
963,0
993,0
1041,0
1089,0
1105,0
1135,0
1155,0
1179,0
198,70
196,97
1,73
198,70
197,07
1,63
198,70
197,23
1,47
198,50
197,31
1,19
4‰
85
D 200 PVC
26
39
20
0,0
26,0
65,0
85,0
I
I

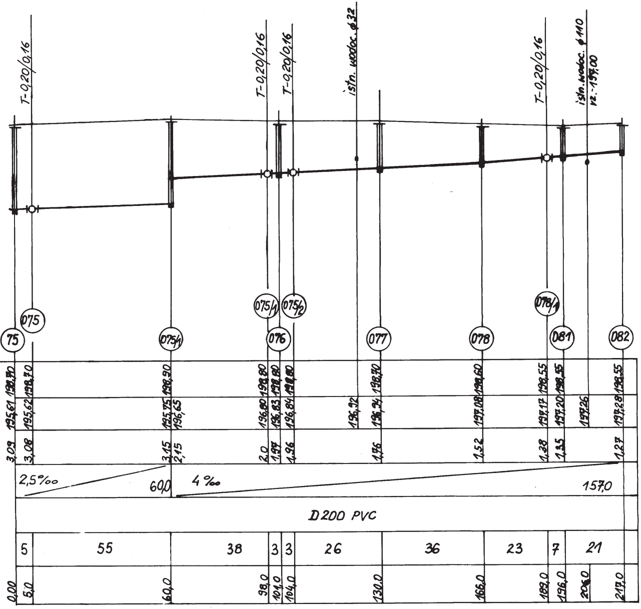
T-0,20/0,16
T-0,20/0,16
T-0,20/0,16
istn. wodoc. ϕ32
T-0,20/0,16
istn. wodoc. ϕ110
rz.-197,00
75
075
075/1
075/1
075/2
076
077
078
078/1
081
082
198,70
195,61
3,09
198,70
195,62
3,08
198,90
195,75
196,65
3,15
2,15
198,80
196,80
2,0
198,80
196,83
1,97
198,80
196,84
1,96
196,92
198,70
196,94
1,76
198,60
197,08
1,52
198,55
197,17
1,38
198,55
197,20
1,35
197,26
198,55
197,28
1,27
2,5‰
60,0
4‰
157,0
D200 PVC
5
55
38
3
3
26
36
23
7
21
0,00
5,0
60,0
98,0
101,0
104,0
130,0
166,0
189,0
196,0
206,0
217,0

I

Obiekt: Kanalizacja sanitarna z przyłączami
w m-ci Paradyż i Wielka Wola

Treść rysunku:
Profile kanalizacji sanitarnej

Projektant: P. Kośliński	**Sprawdzający:** inż. E. Andrzejczak

Skala: 1:100/1000	**Data:** 05.2005 r.	**Nr rys.:** 12