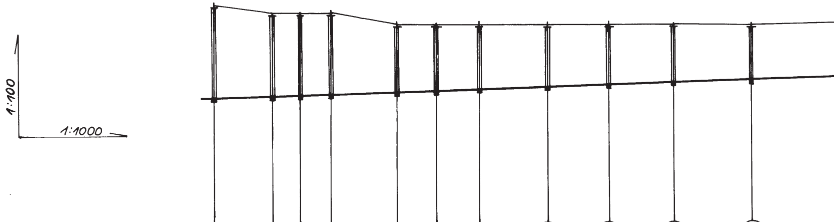

pp 185,00

	24/15		24/1		24/2		24/3		24/4		24/5		24/6		24A		24/7		24/8		24/9	
Rzędna terenu istniejącego	194,00		193,80		193,80		193,80		193,40		193,40		193,40		193,40		193,40		193,40		193,40	
Rzędna dna kanału	191,10 191,00		191,05		191,08		191,11		191,16		191,19		191,23		191,29		191,35		191,41		191,48	
Głębokość	3,00		2,75		2,72		2,69		2,34		2,21		2,17		2,11		2,05		1,99		1,92	
Spadki - długości		2,5‰																				
Średnica - materiał																D 200 PVC						
Odległości		20		10		10		24		13		16		25		22		23		28		42
Długości narastające	0,00		20,0		30,0		40,0		64,0		77,0		93,0		118,0		140,0		163,0		201,0	

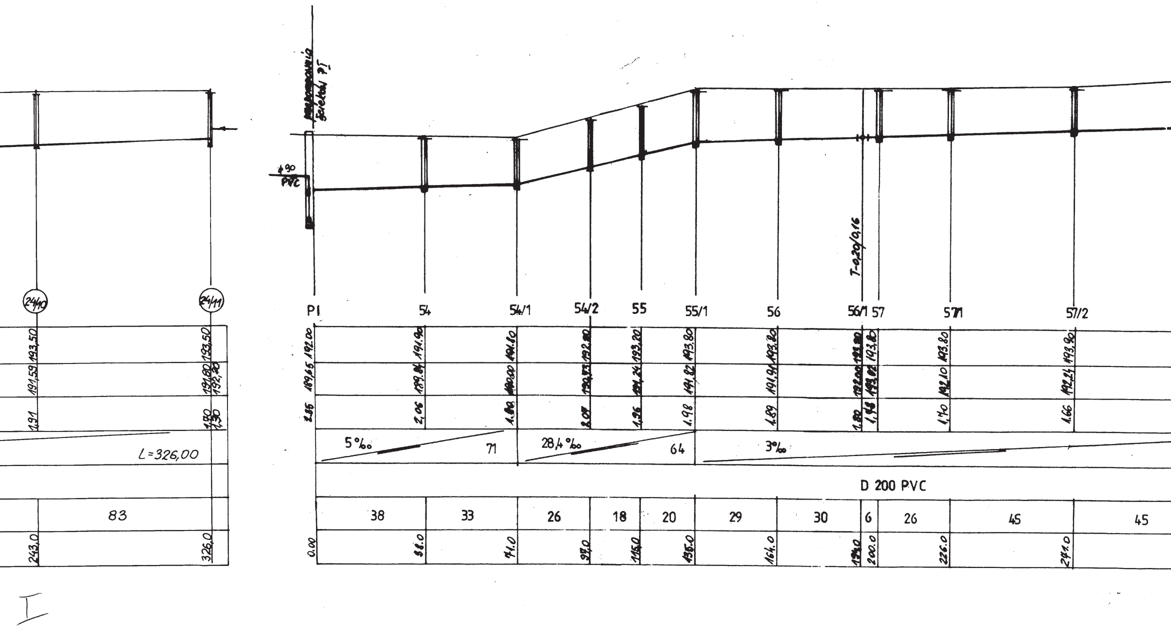
[illegible] ścieków PI
ϕ90 PVC
T-0,20/0,16
24/10
24/11
PI
54
54/1
54/2
55
55/1
56
56/1
57
57/1
57/2
193,50
191,59
1.91
243.0
193,50
192,70
191,80
1,30
1,30
326,0
L=326,00
83
192.00
189,65
2.35
0.00
191.90
189.84
2.06
38.0
191.10
190.00
1.10
71.0
192.80
190.53
2.07
97.0
193.20
191.24
1.96
115.0
193.80
191,82
1.98
135.0
193,80
191,91
1.89
164.0
193.80
192.00
1.80
194.0
193,80
192,02
1,78
200.0
193.80
192,10
1,70
226.0
193,90
192,24
1.66
271.0
5‰
71
28,4‰
64
3‰
D 200 PVC
38
33
26
18
20
29
30
6
26
45
45
I

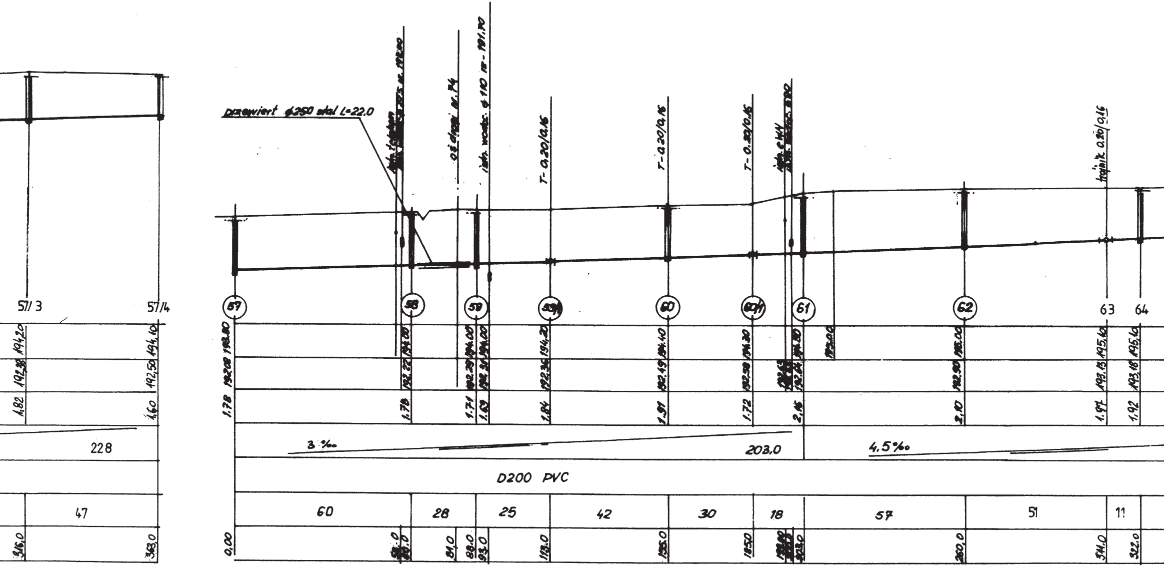
przewiert ϕ250 stal L=22.0
ośdrogi
ϕ 110
T-0.20/0.16
T-0.20/0.16
T-0.20/0.16
trójnik 0.20/0.16
57/3
57/4
57
58
59
59/1
60
60/1
61
62
63
64
194,20
192,38
1,82
194,10
192,50
1,60
193.80
192.08
1.78
194.00
192.22
1.78
194.00
192.29
1.71
194.00
192.30
1.69
194.20
192.36
1.84
194.40
192.49
1.91
194.30
192.58
1.72
194.90
192.74
2.16
195.00
195.00
192.90
2.10
195.60
193.13
1.97
195.60
193.18
1.92
228
3 ‰
203.0
4.5‰
D200 PVC
47
60
28
25
42
30
18
57
51
11
316,0
363,0
0.00
81,0
88,0
93,0
113,0
155,0
185,0
203,0
260,0
311,0
322,0

T

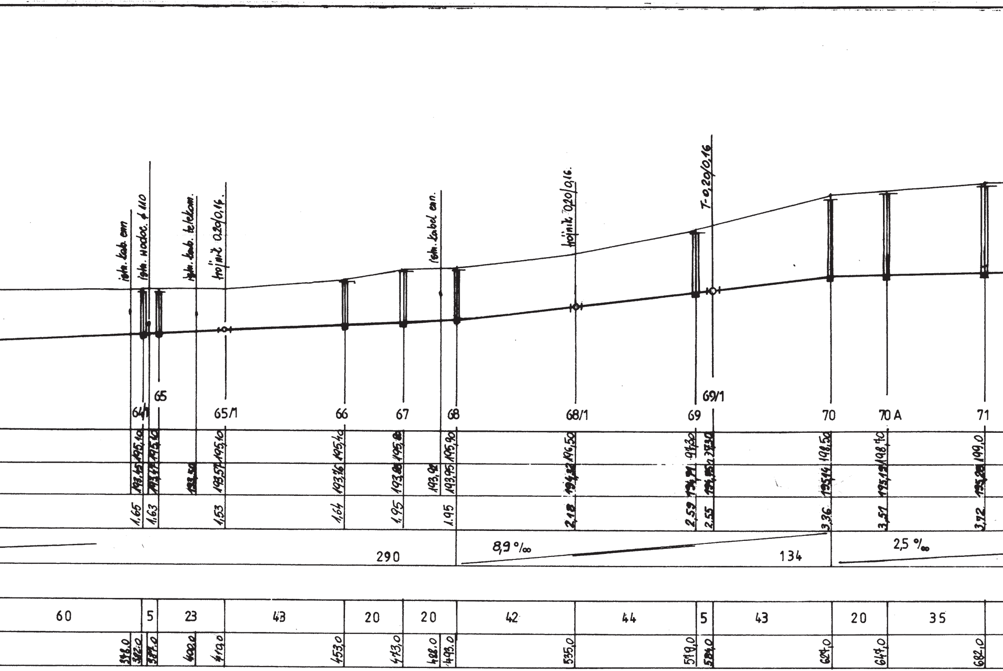
izoh. kab. en.
izoh. wodoc. ϕ 110
izoh. kab. telekom.
trojnik 0,20/0,16.
izoh. kabel en.
trójnik 0,20/0,16.
T-0,20/0,16
64/1
65
65/1
66
67
68
68/1
69
69/1
70
70 A
71
195,10
195,10
195,10
195,40
195,90
196,50
198,50
198,10
199,0
193,57
193,76
193,95
1,65
1,63
1,53
1,64
1,95
1,95
2,18
2,59
2,55
3,36
3,51
3,72
290
8,9 ‰
134
2,5 ‰
60
5
23
43
20
20
42
44
5
43
20
35
378,0
382,0
387,0
400,0
413,0
453,0
473,0
488,0
493,0
535,0
579,0
584,0
624,0
647,0
682,0

I 493

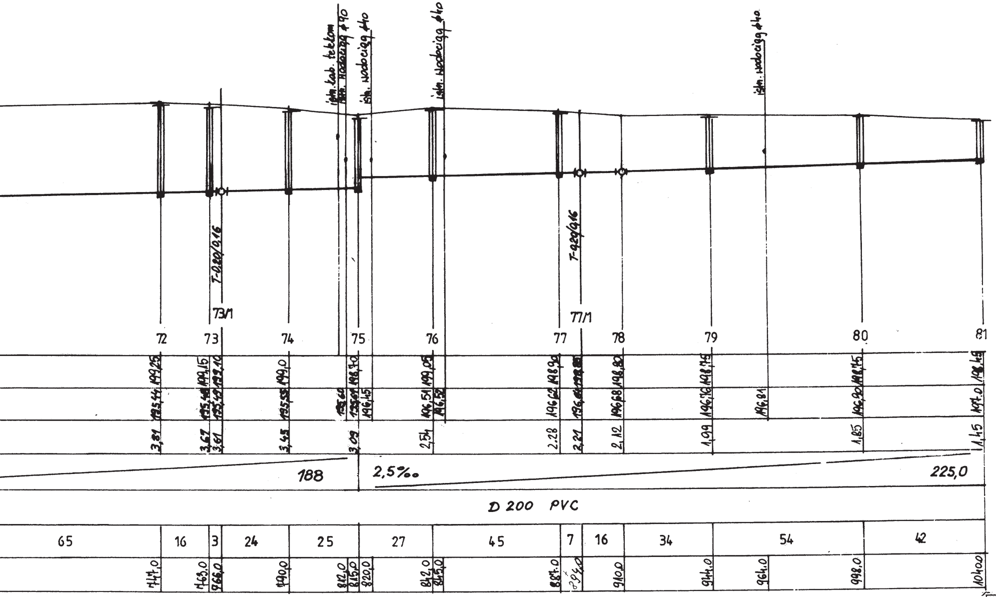
istn. kab. telekom
istn. wodociąg ϕ90
istn. wodociąg ϕ40
istn. wodociąg ϕ40
istn. wodociąg ϕ40
T-0,20/0,16
T-0,20/0,16
73/1
77/1
72
73
74
75
76
77
78
79
80
81
199,25
199,15
199,10
199,0
198,70
199,05
198,90
198,80
198,75
198,75
198,49
195,44
195,48
195,49
195,55
195,60
195,61
196,45
196,51
196,52
196,62
196,68
196,76
196,81
196,90
197,0
3,81
3,67
3,61
3,45
3,09
2,54
2,28
2,21
2,12
1,99
1,85
1,45
188
2,5‰
225,0
D 200 PVC
65
16
3
24
25
27
45
7
16
34
54
42
747,0
763,0
766,0
790,0
812,0
815,0
820,0
842,0
845,0
887,0
894,0
910,0
944,0
964,0
998,0
1040,0

815
493
322

I

894
815
79

Obiekt: Kanalizacja sanitarna z przyłączami
w m-ci Paradyż i Wielka Wola

Treść rysunku:
Profile kanalizacji sanitarnej

Projektant: P. Kośliński	**Sprawdzający:** inż. E. Andrzejczak

Skala: 1:100/1000	**Data:** 05.2005 r.	**Nr rys.:** 11