



PRZEKRÓJ NA ODCINKACH PROSTOLINIOWYCH

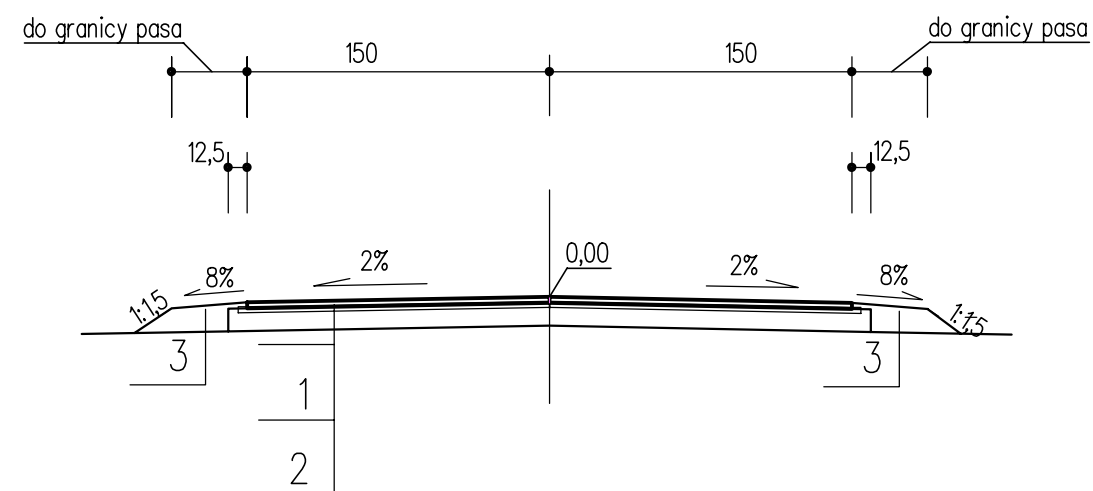

PRZEKRÓJ NA ŁUKU

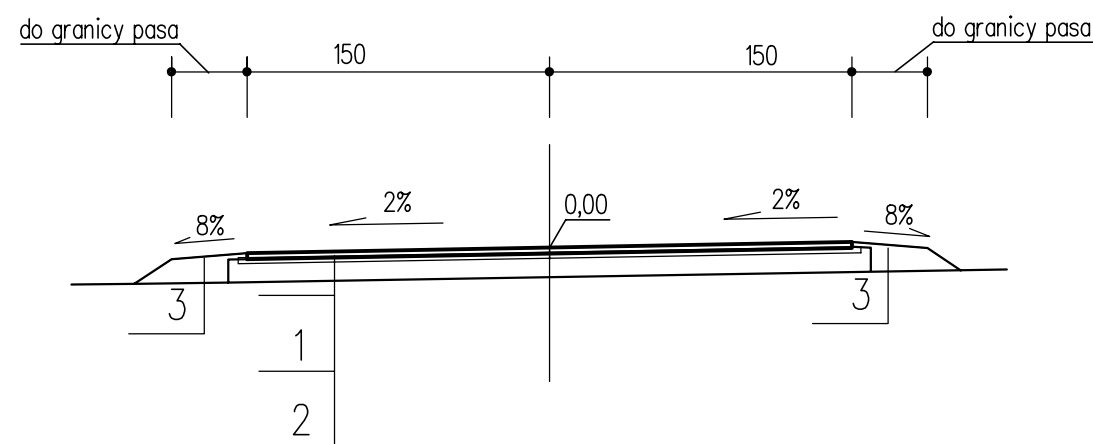

1. Warstwa ścieralna z bet. asfaltowego gr. 4cm
2. Podbudowa górna z kruszywa łamanego gr. 15cm
na istniejącej jezdni żwirowej
3. Pobocze utwardzone tłuczniem

REMONT DROGI DOJAZDOWEJ DO GRUNTÓW ROLNYCH KAZIMIERZÓW – FELIKSÓW od km 0+000 (PT) do km 0+065 (KT)		
nazwa rysunku	PRZEKROJE NORMALNE – KONSTRUKCYJNE	nr rys. 2 skala 1:50
projektant	Henryk Wójtowicz	data luty 2011r.
asystent proj.	Danuta Król	