


ELEWACJA PÓŁNOCNO – ZACHODNIA

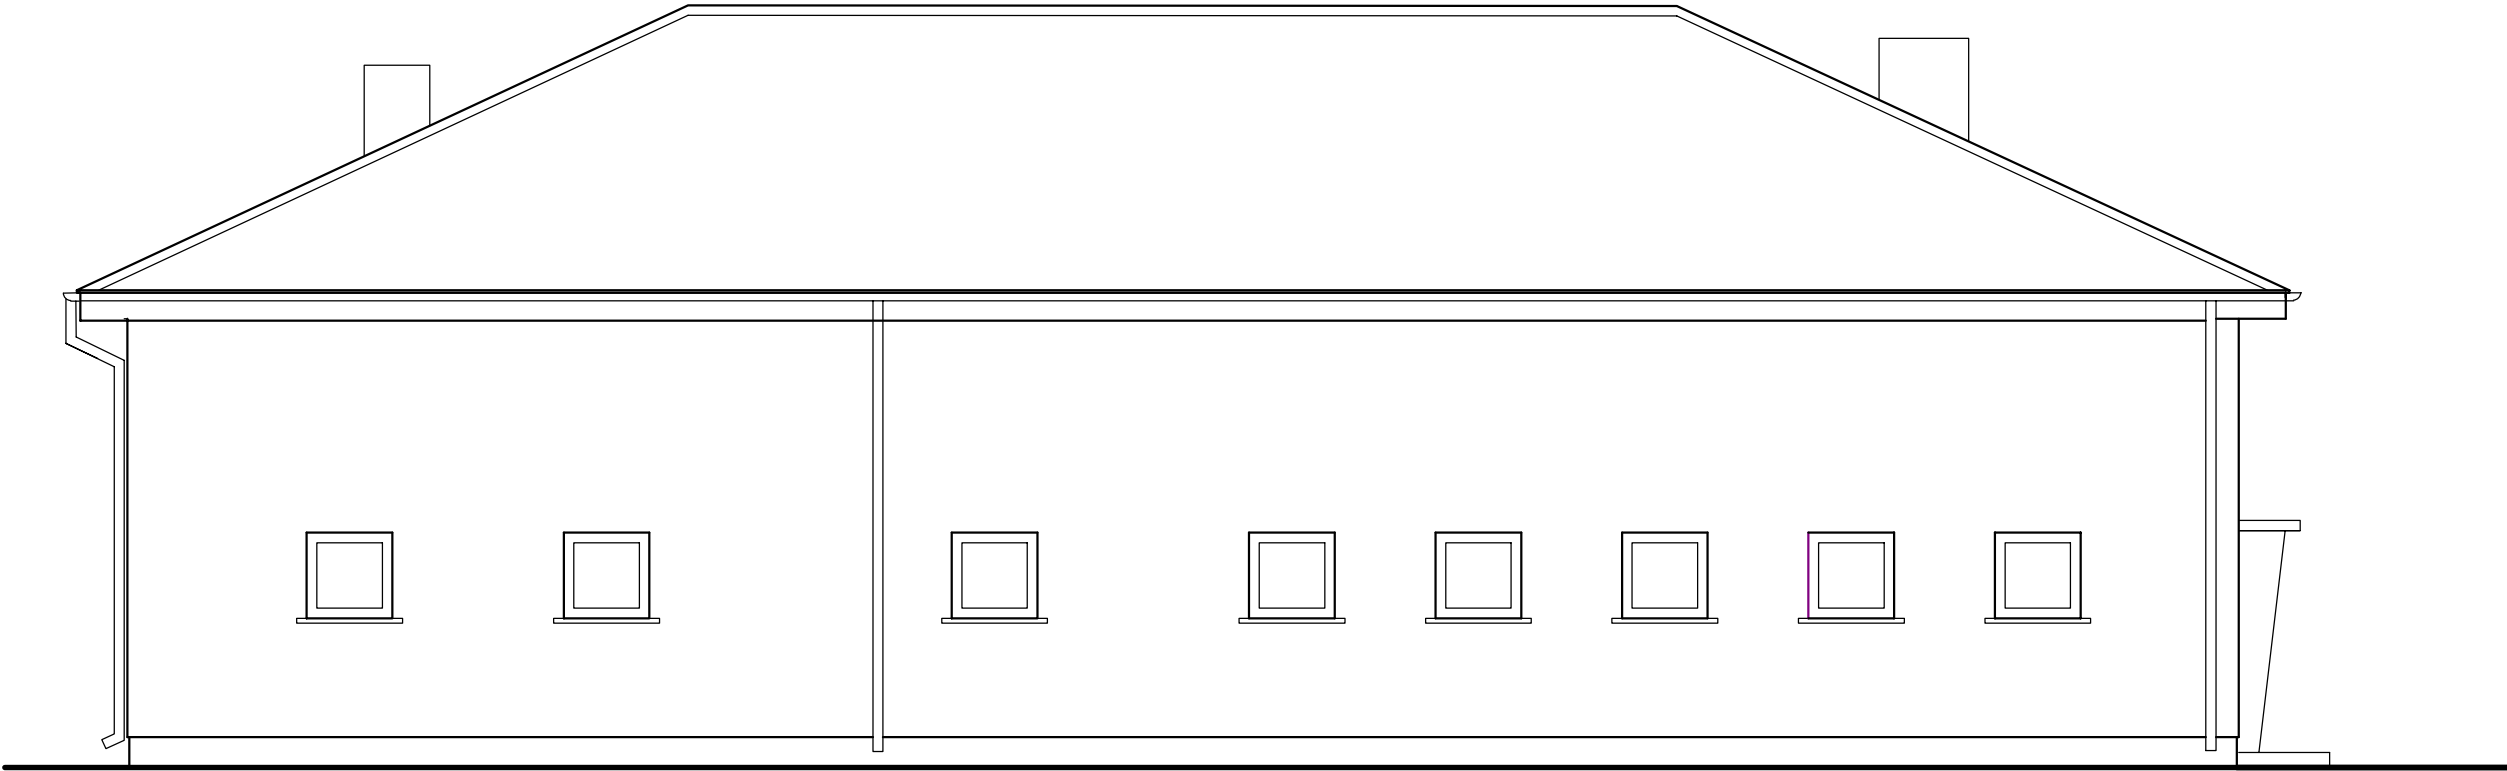

ELEWACJA POŁUDNIOWO – WSCHODNIA

NADBUDOWA ŚWIETLICY W PRZYŁĘKU		
działka nr 1661 obręb Przyłęk		
tytuł rysunku	ELEWACJA PŁD.–WSCH. I PŁN.–ZACH. – stan projektowany	rys. nr 10 1 : 50
projektant	mgr inż. arch. Małgorzata Załóg	czerwiec 2011r.
asystent projektanta	mgr inż. Patrycja Baryła	