


ELEWACJA POŁUDNIOWO – WSCHODNIA

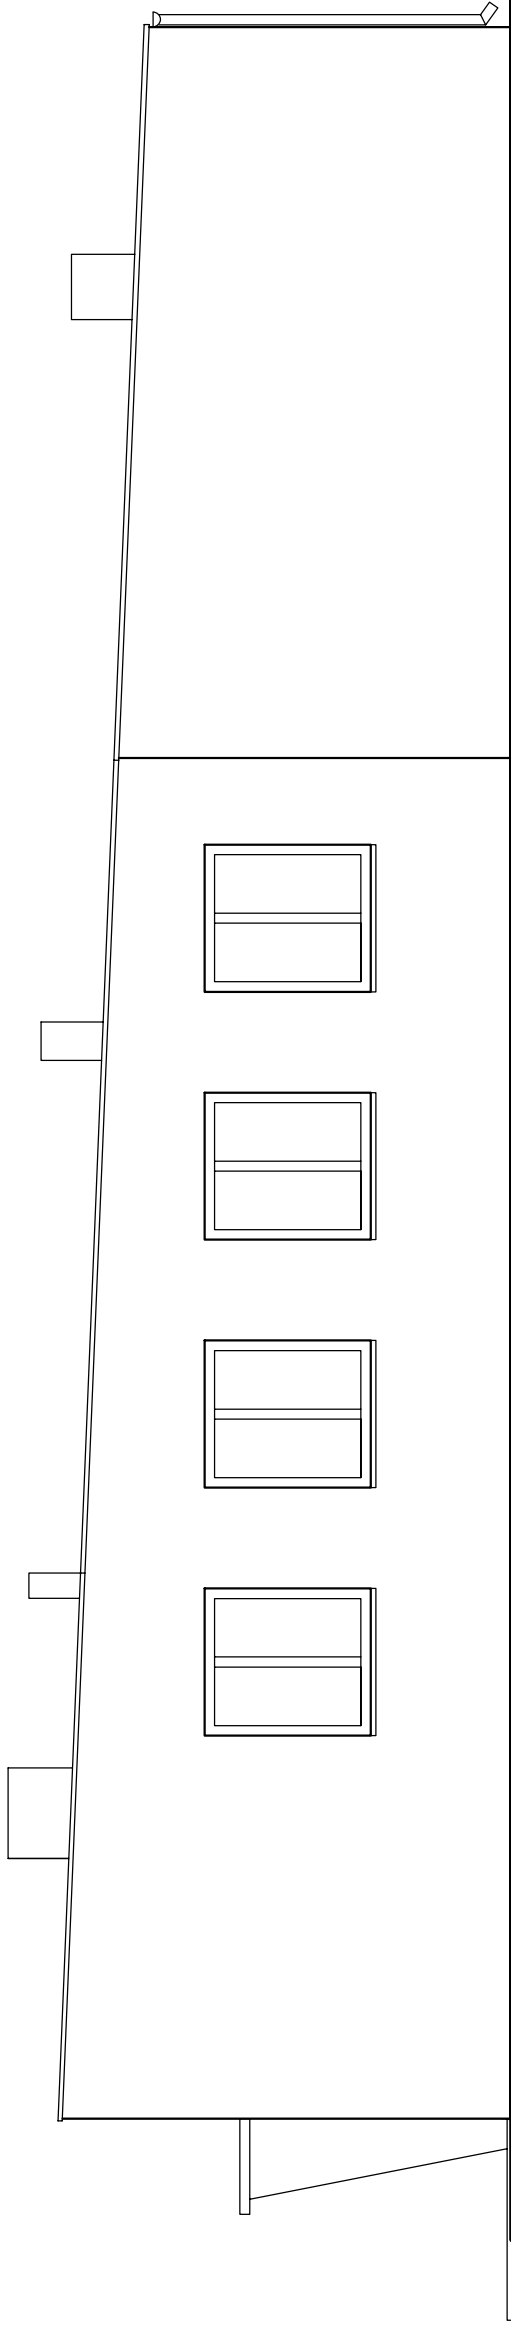

ELEWACJA PÓŁNOCO – ZACHODNIA

<u>NADBUDOWA ŚWIETLICY W PRZYŁĘKU</u>			
działka nr 1661 obręb Przyłęk			
tytuł rys.	INWENTARYZACJA – ELEWACJA PŁD.–WSCH. i PŁN.–ZACH.		rys. nr 5 1:50
projektant	mgr inż. arch. Małgorzata Załóg		
osyistent projektanta	mgr inż. Patrycja Baryła		
			czerwiec 2011r.