


- blacha dachówkowa powlekana
- łaty 5/5 (rozstaw wg zaleceń producenta blachy)
- kontrłaty 5/5cm
- folia dachowa
- krokwie 7/14

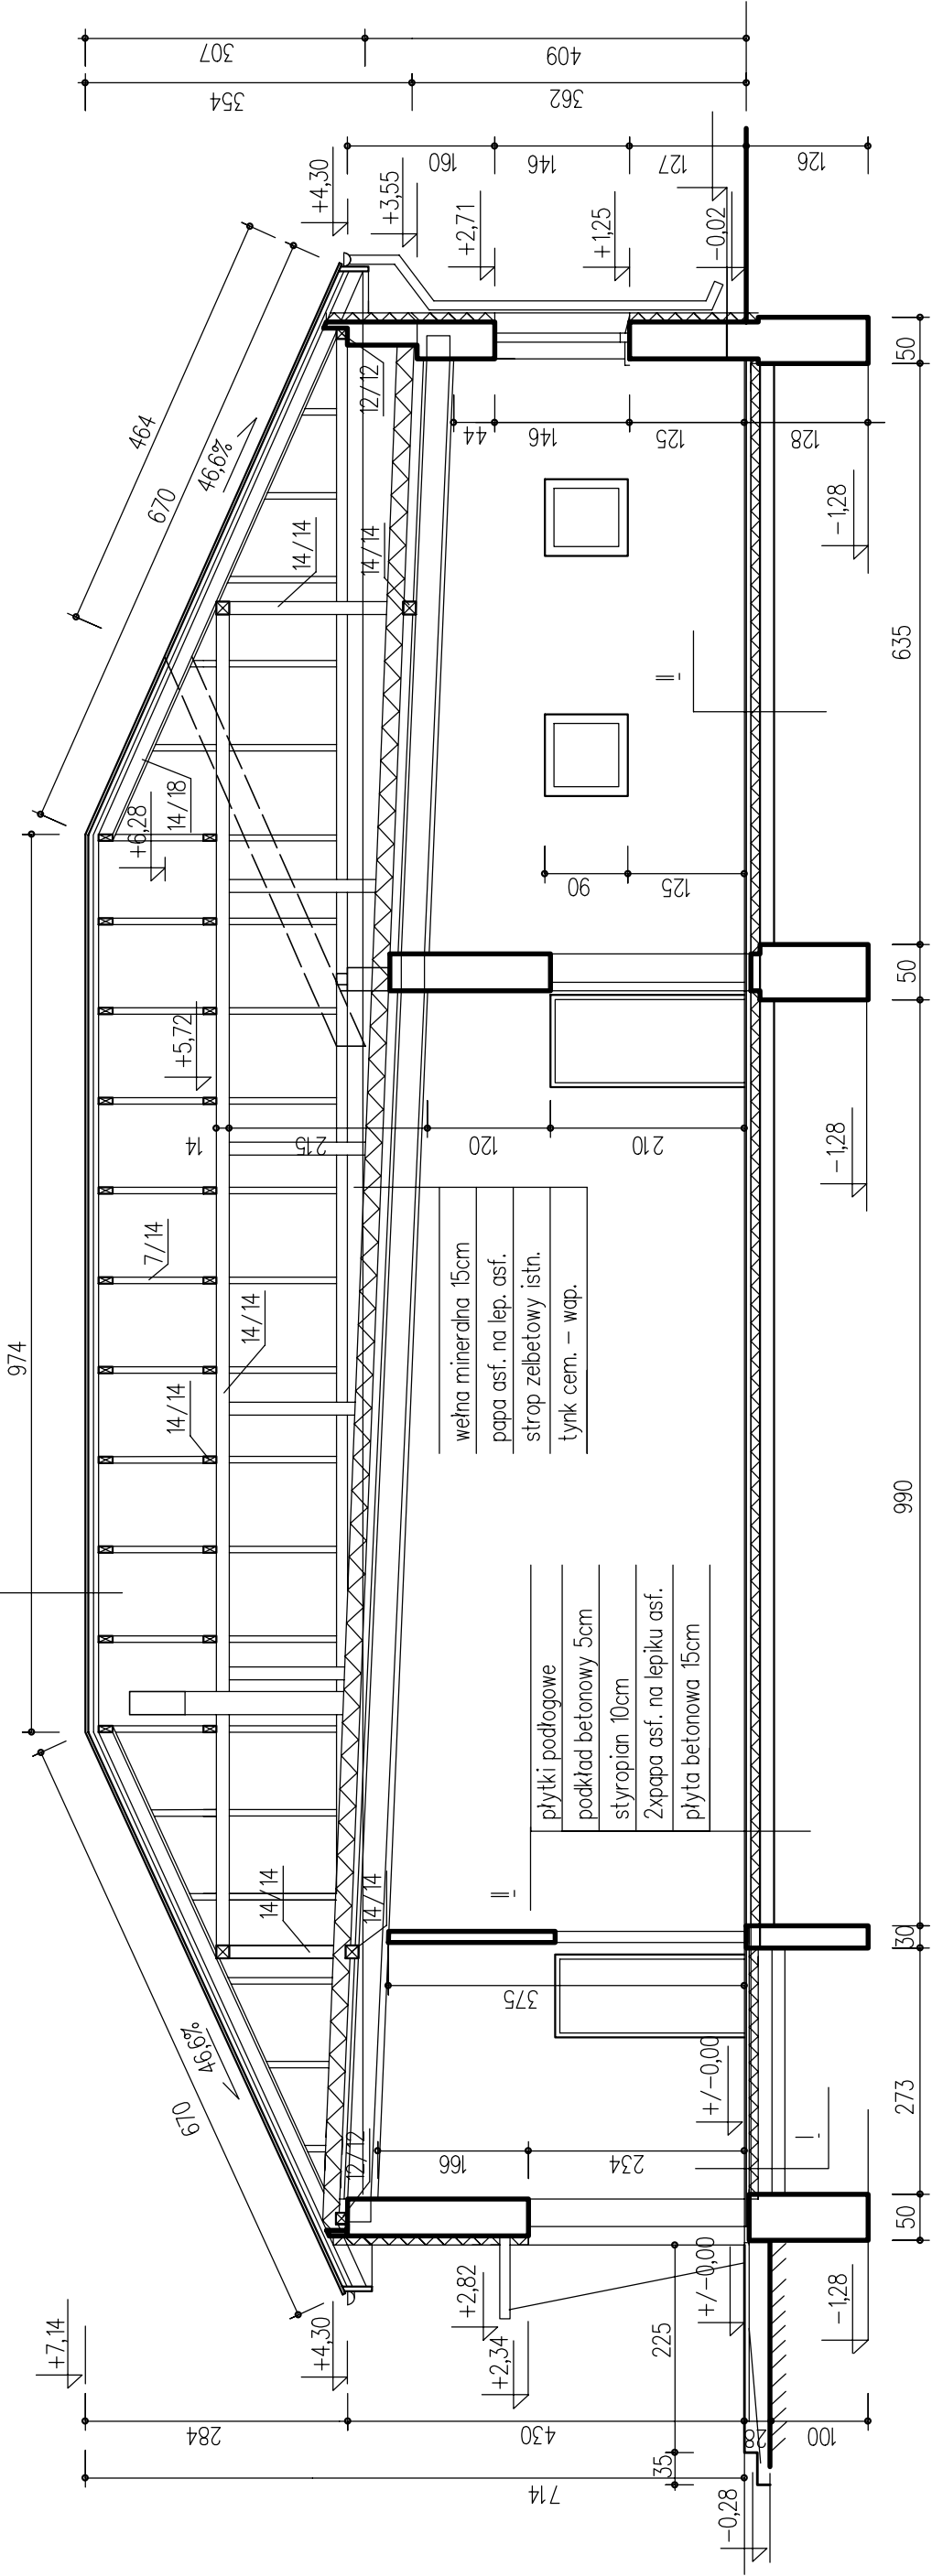

NADBUDOWA ŚWIETLICY W PRZYŁĘKU		
działka nr 1661 obręb Przyłęk		
tytuł rys.	PRZEKRÓJ A-A – stan projektowany	rys. nr 11 1:50
projektant	mgr inż. Małgorzata Załóg	czerwiec 2011r.
asystent projektanta	mgr inż. Patrycja Baryła	