

ZMIANA MIEJSCOWEGO PLANU ZAGOSPODAROWANIA PRZESTRZENNEGO OBEJMUJĄCA FRAGMENT OBSZARU SOŁECTWA SOLEC

MAPA SYTUACYJNO - WYSOKOŚCIOWA z geodezyjną inwentaryzacją urządzeń podziemnych SKALA 1:1000

woj. łódzkie
powiat opoczyński
gmina Paradyż
obręb Solec
dz. nr 257, 258, 259

Układ współrzędnych "1965"
Poziom odniesienia "Kronsztadt"

Mapa służy do celów projektowych w zakresie opracowania i stanowi załącznik do projektu w ZUD Stan aktualności na 28.10.2011 r.

Niniejszą mapę na podstawie mapy syt - wys w skali 1:1000, sekcje nr 133.144.174, 222 oraz własnego pomiaru z 2011 r. opracowała

GEO - REAL
PRACOWNIA GEODEZYJNA
Grzegorz Elias
26-300 Opoczno, ul. Sobieskiego 8, tel. 754 20 96
tel. kom. 0 605 056 396

wykonał
**KIEROWNIK PRACOWNI
GEODEZYJNA I KARTOGRAFICZNA**
mgr inż. Grzegorz Elias
Upz. GUGAK Nr 884


Opoczno dnia 04.11.2011 r.

Nie wyklucza się istnienia w terenie innych nie wskazanych na niniejszej mapie urządzeń podziemnych, które nie były zgłoszone do inwentaryzacji lub o których brak jest informacji w Instytucjach branżowych.

Punkty osnowy geodezyjnej podlegają ochronie (Ustawa z dnia 17.05.1989r. - Prawo Geodezyjne i Kartograficzne. Rozporządzenie Ministra Spraw 15.04.1999r. - Dziennik Ustaw Nr 45 poz. 454).
Wewnętrznych i Administracji z dnia

Granice działek wkartowano na podstawie ewidencji gruntów.

Starostwo Powiatowe w Opocznie
Powiatowy Urząd Rejonowy Geodezyjno-Kartograficzny
W obszarze opracowania niniejszej mapy geodezyjnej, inwentaryzacji urządzeń podziemnych i inwentaryzacji urządzeń podziemnych, nie stwierdzono żadnych urządzeń podziemnych, które nie były zgłoszone do inwentaryzacji lub o których brak jest informacji w Instytucjach branżowych.
W 2011-12-02
W 2011-12-02

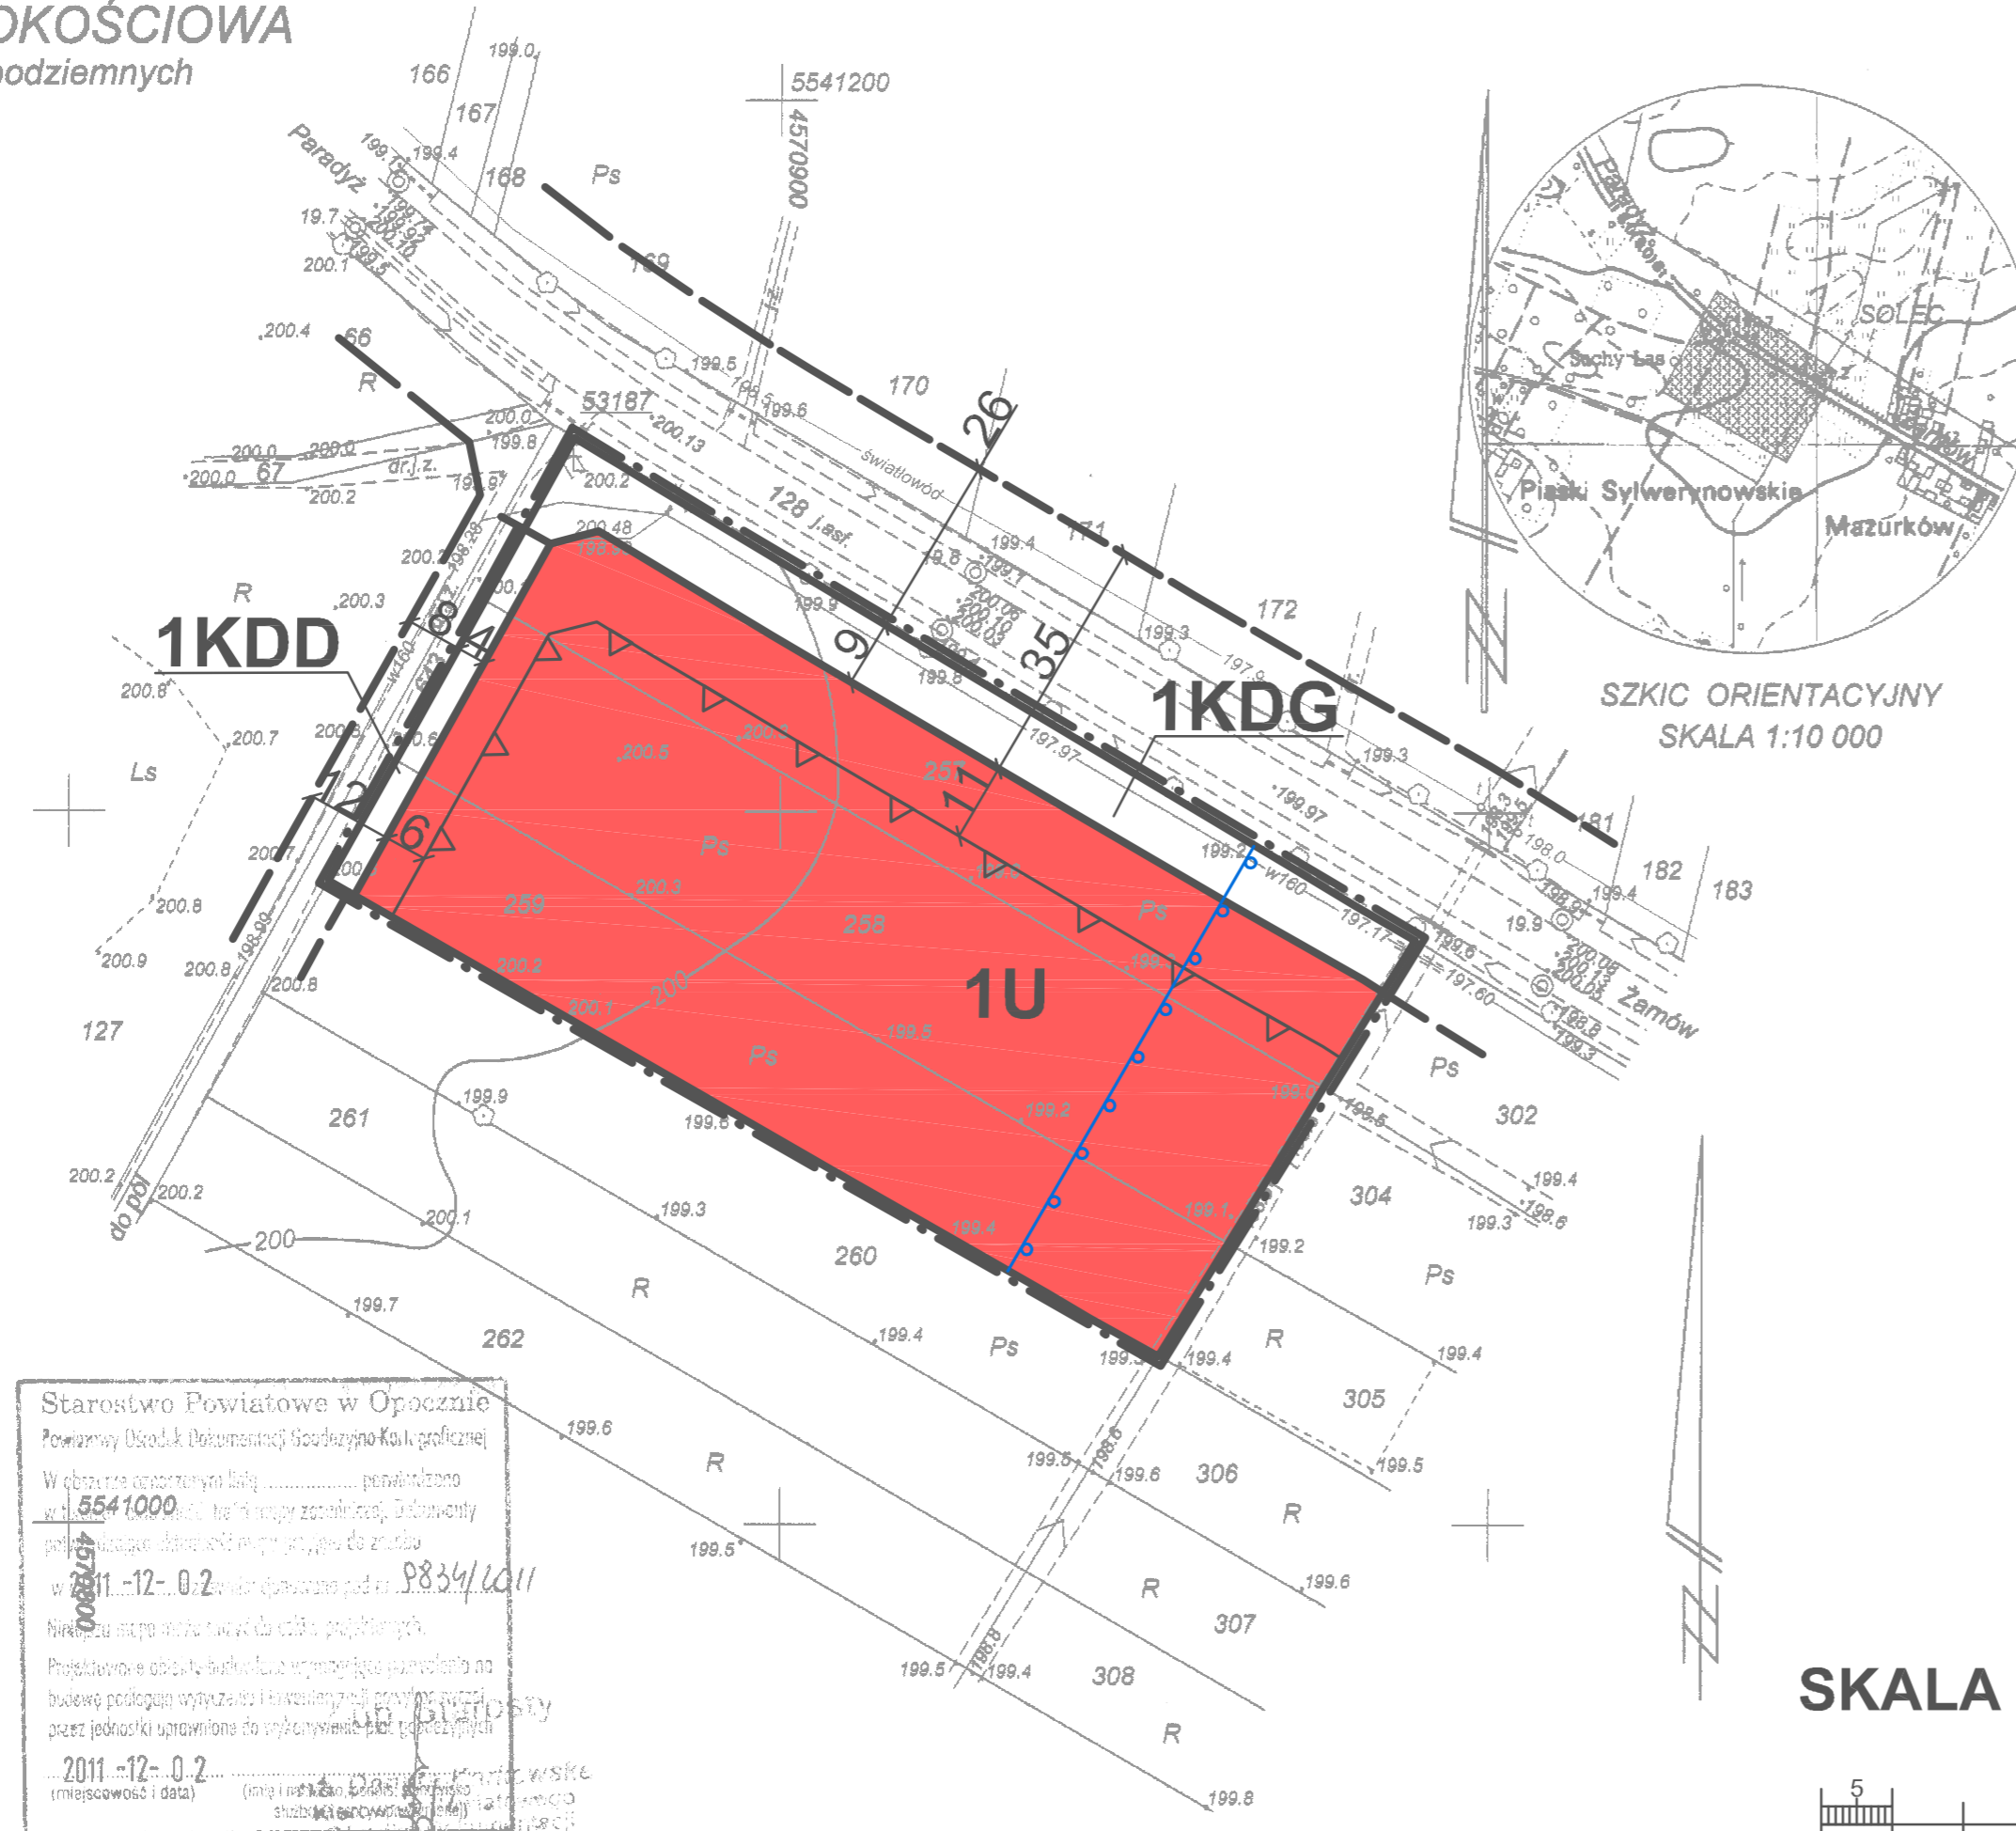

NINIEJSZY RYSUNEK PLANU STANOWI ZAŁĄCZNIK NR 1 DO UCHWAŁY NR XVIII/108/2012 RADY GMINY PARADYŻ Z DNIA 22 SIERPNI 2012 ROKU W SPRAWIE UCHWALENIA ZMIANY MIEJSCOWEGO PLANU ZAGOSPODAROWANIA PRZESTRZENNEGO OBEJMUJĄCEJ FRAGMENT OBSZARU SOŁECTWA SOLEC RYSUNEK PLANU JEST INTEGRALNĄ CZĘŚCIĄ PLANU

LEGENDA

OZNACZENIA OBOWIĄZUJĄCE

- GRANICA OBSZARU OBJĘTEGO PLANEM MIEJSCOWYM
- LINIE ROZGRANICZAJĄCE TERENY O RÓŻNYM PRZEZNACZENIU LUB RÓŻNYCH ZASADACH ZAGOSPODAROWANIA
- NIEPRZEKRACZALNA LINIA ZABUDOWY

PRZEZNACZENIE TERENÓW

- 1U TEREN ZABUDOWY USŁUGOWEJ
- 1KDG TEREN DROGI GŁÓWNEJ
- 1KDD TEREN DROGI DOJAZDOWEJ

OZNACZENIA OBOWIĄZUJĄCE WYNIKAJĄCE Z PRZEPISÓW ODREBNYCH

- GRANICE TERENÓW ZMELIOROWANYCH

OZNACZENIA INFORMACYJNE

- LINIE ROZGRANICZAJĄCE TERENY O RÓŻNYM PRZEZNACZENIU LUB RÓŻNYCH ZASADACH ZAGOSPODAROWANIA POZA GRANICAMI OBSZARU OBJĘTEGO PLANEM MIEJSCOWYM

WYRYS ZE STUDIUM UWARUNKWAŃ I KIERUNKÓW ZAGOSPODAROWANIA PRZESTRZENNEGO GMINY PARADYŻ



SKALA 1:20 000

GRANICE OBSZARU OBJĘTEGO PLANEM MIEJSCOWYM

- OBJAŚNIENIA OZNACZEŃ:
- GRANICA GMINY
 - GRANICA SOŁECTW
 - TERENY MIESZKANIOWE
 - TERENY USŁUGOWE
 - TERENY PRODUKCYJNO - PRZEMYSŁOWE
 - TERENY EKSPLOATACJI SUROWCOWY
 - TERENY LASÓW
 - TERENY DOLESIEŃ
 - TERENY ZIELENI PARKOWEJ
 - TERENY CMENTARZY
 - TERENY ROLNE
 - TERENY ODCYSCZALNI ŚCIEKÓW
 - TERENY UJEĆ WODY
 - TERENY STACJI REDUKCYJNYCH GAZU
 - OBSZAR PRZESTRZENI PUBLICZNEJ
 - TERENY WÓD OTWARTYCH
 - ZBIORNIK WODNY PROJEKTOWANY
 - TERENY ZALEWOWE
 - GRANICA OBSZARU CHRONIONEGO KRAJOBRAZU
 - POMNIKI PRZYRODY
 - OBSZAR "NATURA 2000"
 - UŻYTKI EKOLOGICZNE
 - OBIEKTY ZABYTKOWE
 - STREFA ŚCISLEJ OCHRONY KONSERWATORSKIEJ
 - STREFA CZĘŚCIOWEJ OCHRONY KONSERWATORSKIEJ UKŁADU OSADNICZEGO
 - STREFA OCHRONY EKSPOZYCJI ZESPÓŁU KLASZTORNEGO
 - STREFA OCHRONY EKSPOZYCJI OBIEKTÓW ZABYTKOWYCH
 - STREFA OCHRONY KRAJOBRAZU KULTUROWEGO
 - STANOWISKA ARCHEOLOGICZNE
 - DROGA EKSPRESOWA PROJEKTOWANA
 - DROGA KRAJOWA
 - DROGA KRAJOWA PROJEKTOWANA
 - DROGA POWIATOWA
 - SZCZĘKA ROWEROWA
 - TERENY ZAMKNIĘTE - LINIA KOLEJOWA
 - GAZOCIĄG
 - PROJEKTOWANE WYŚPIRSKO ŚMIECI
 - LINIA TELEKOMUNIKACYJNA (ŚWIATŁOWOD)
 - LINIA ELEKTROENERGETYCZNA WYSOKIEGO NAPIĘCIA
 - GRANICA OBSZARU OCHRONY WÓD PODZIEMNYCH (OWO, ONO)
 - GRANICA OBSZARU ZLEWNI CHRONIONEJ RZĘKI PIŁICY
 - SZLAK TURYSTYCZNY "ROMANSKI" (SAMOCHODOWY)
 - SZLAK TURYSTYCZNY "CYSTERCKI" (SAMOCHODOWY)

SKALA 1:1000

