



ELEWACJA BOCZNA – PÓŁNOCNO WSCHODNIA



ELEWACJA FRONTOWA – PÓŁNOCNO – WSCHODNIA

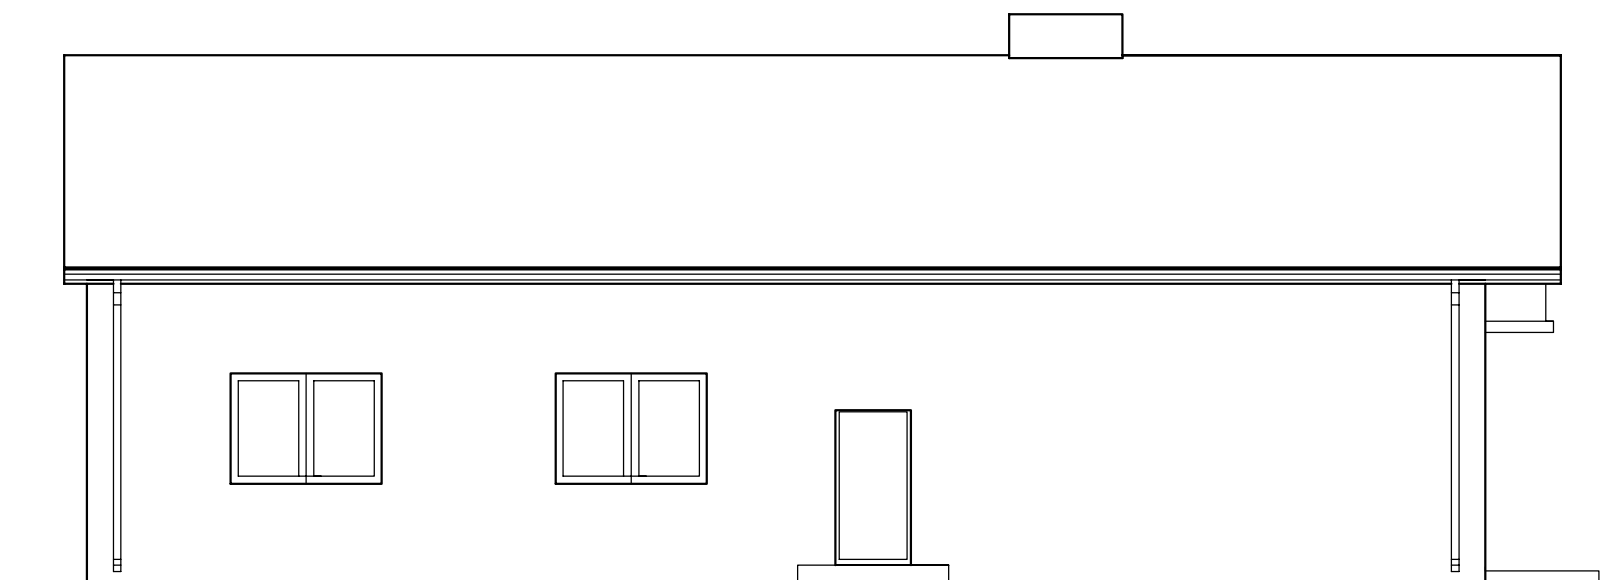

ELEWACJA BOCZNA – POŁUDNIOWO – ZACHODNIA

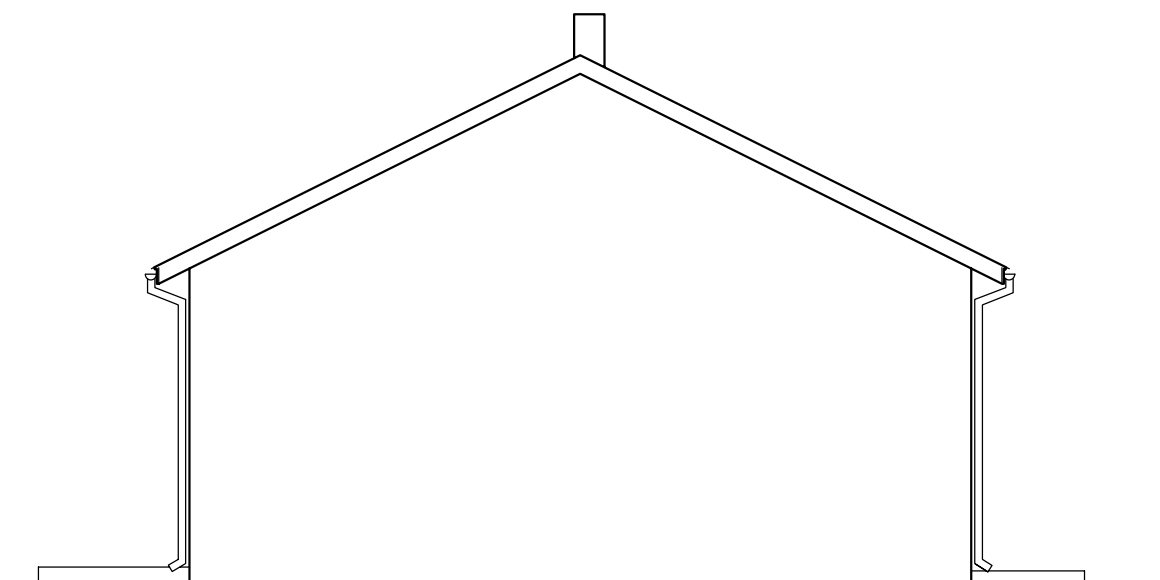

ELEWACJA TYLNA – POŁUDNIOWO – ZACHODNIA

REMONT BUDYNKU ŚWIETLICY W MARIAMPOLU działka nr 195 obręb Mariampol		
nazwa rys.	ELEWACJe – STAN PROJEKTOWANY	RYS. 4 1:100
autor	mgr inż. Patrycja Baryła	marzec 2014r.