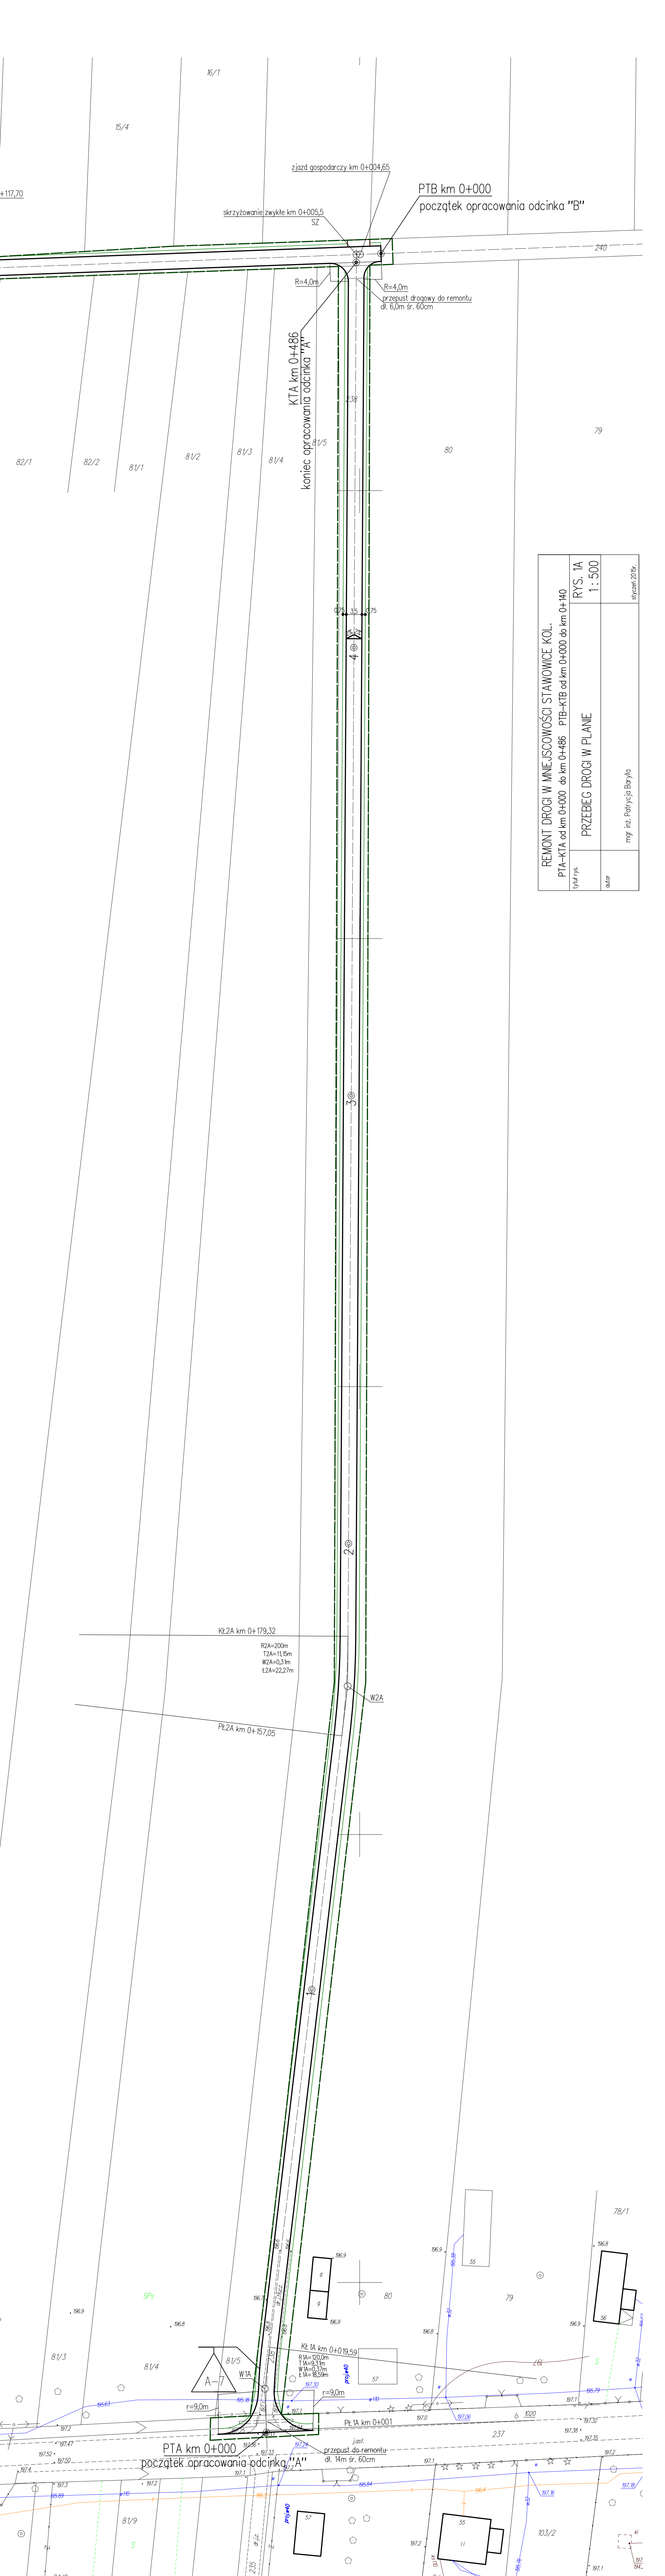

zjazd gospodarczy km 0+004,65
PTB km 0+000
początek opracowania odcinka "B"
skrzyżowanie zwykłe km 0+005,5
SZ
R=4,0m
R=4,0m
przepust drogowy do remontu
dł. 6,0m śr. 60cm
KTA km 0+486
koniec opracowania odcinka "A"
Kł.2A km 0+179,32
R2A=200m
T2A=11,15m
W2A=0,31m
ŁZA=22,27m
W2A
Pł.2A km 0+157,05
Kł.1A km 0+019,59
R1A=120,0m
T1A=9,31m
W1A=0,37m
ŁIA=18,59m
r=9,0m
r=9,0m
Pł.1A km 0+001
PTA km 0+000
początek opracowania odcinka "A"
przepust do remontu
dł. 14m śr. 60cm
REMONT DROGI W MIEJSCOWOŚCI STAWOWICE KOL.
PTA-KTA od km 0+000 do km 0+486 PTB-KTB od km 0+000 do km 0+140
tytuł rys.
PRZEBIEG DROGI W PLANIE
RYS. 1A
1 : 500
autor
mgr inż. Patrycja Baryła
styczeń 2015r.