PRZEBUDOWA DRÓG DOJAZDOWYCH NA TERENIE GMINY PARADYŻ

PRZEBUDOWA DROGI W MIEJSCOWOŚCI WÓJCIN

nr ew. dz. 444 – obręb Wójcin
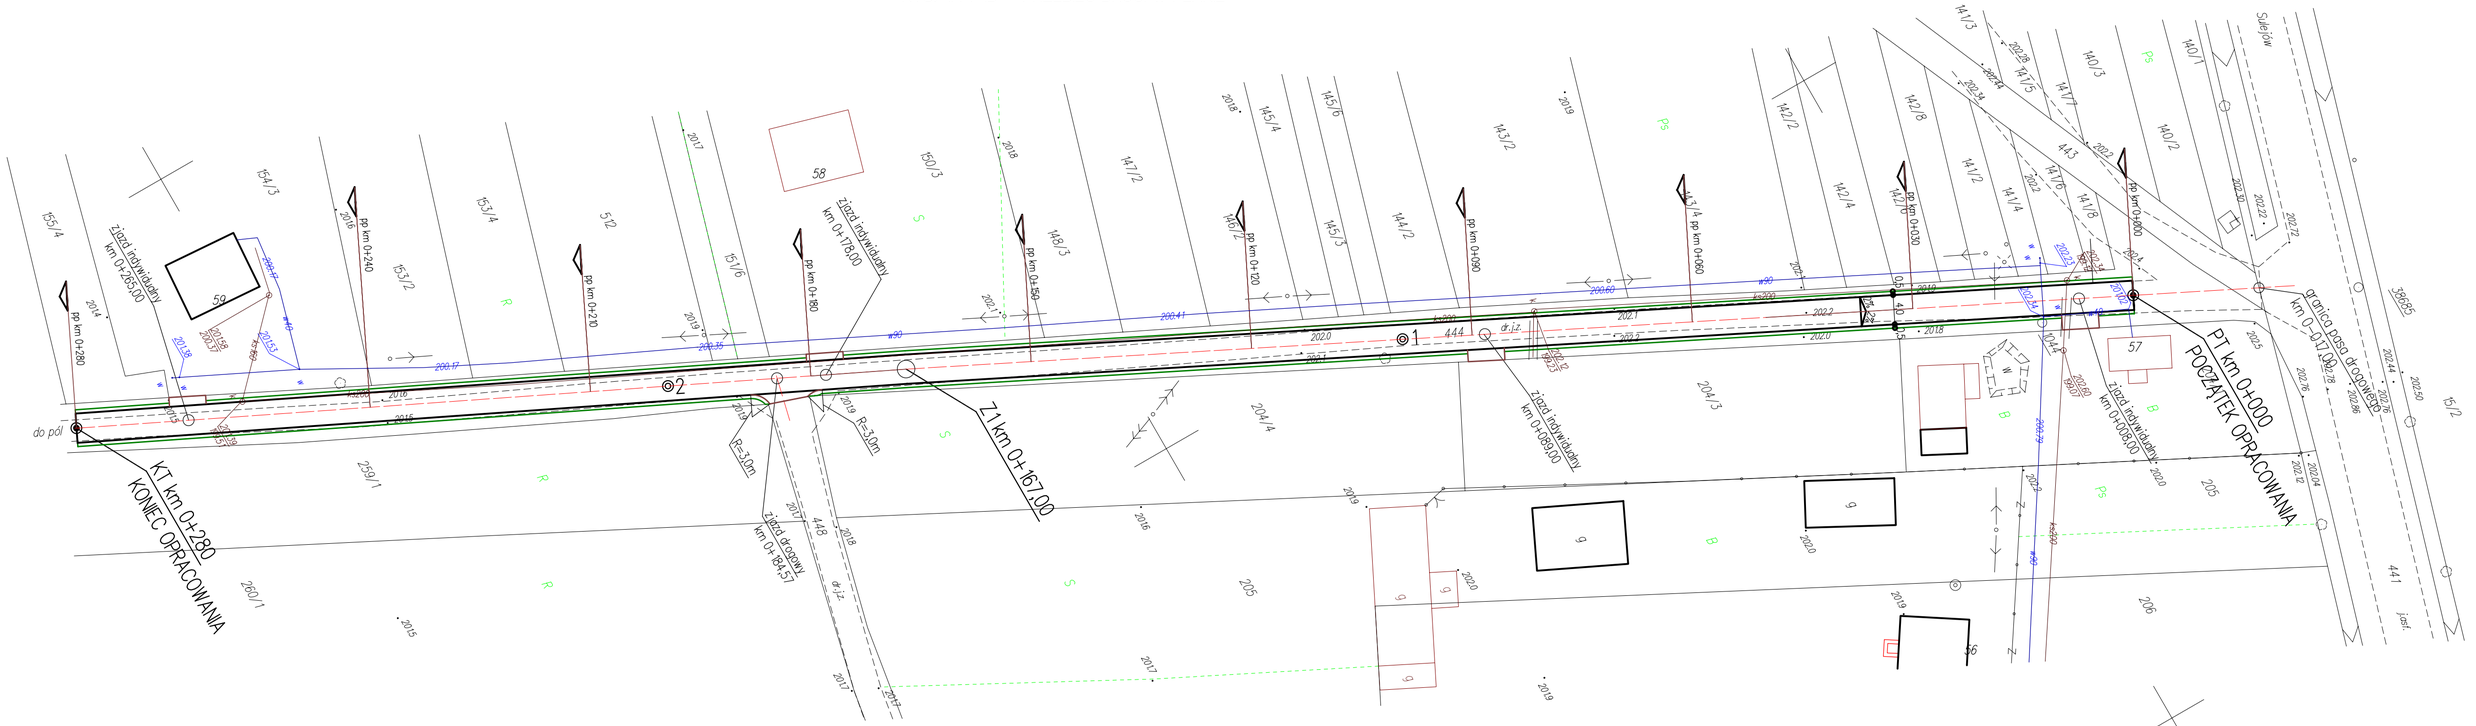
RYS. 1A i 1B – PRZEBIEG DROGI W PLANIE