



# PRZĘKRÓJ KONSTRUKCYJNY DLA ODCINKA DROGI ZLOKALIZOWANEGO NA DZIAŁCE NR 67

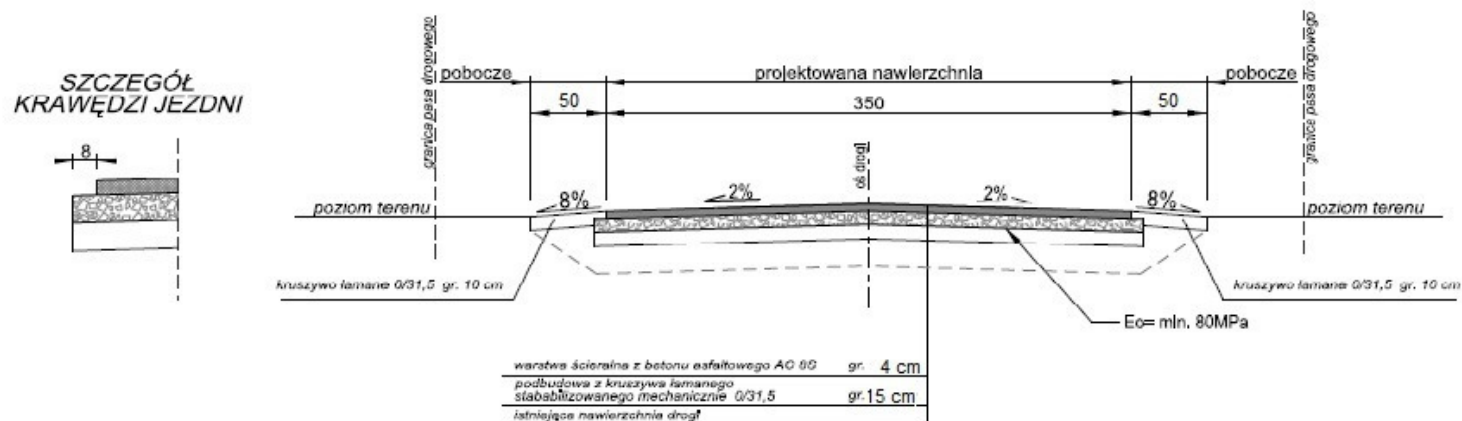

# PRZĘKRÓJ KONSTRUKCYJNY DLA ODCINKA DROGI ZLOKALIZOWANEGO NA DZIAŁCE NR 643

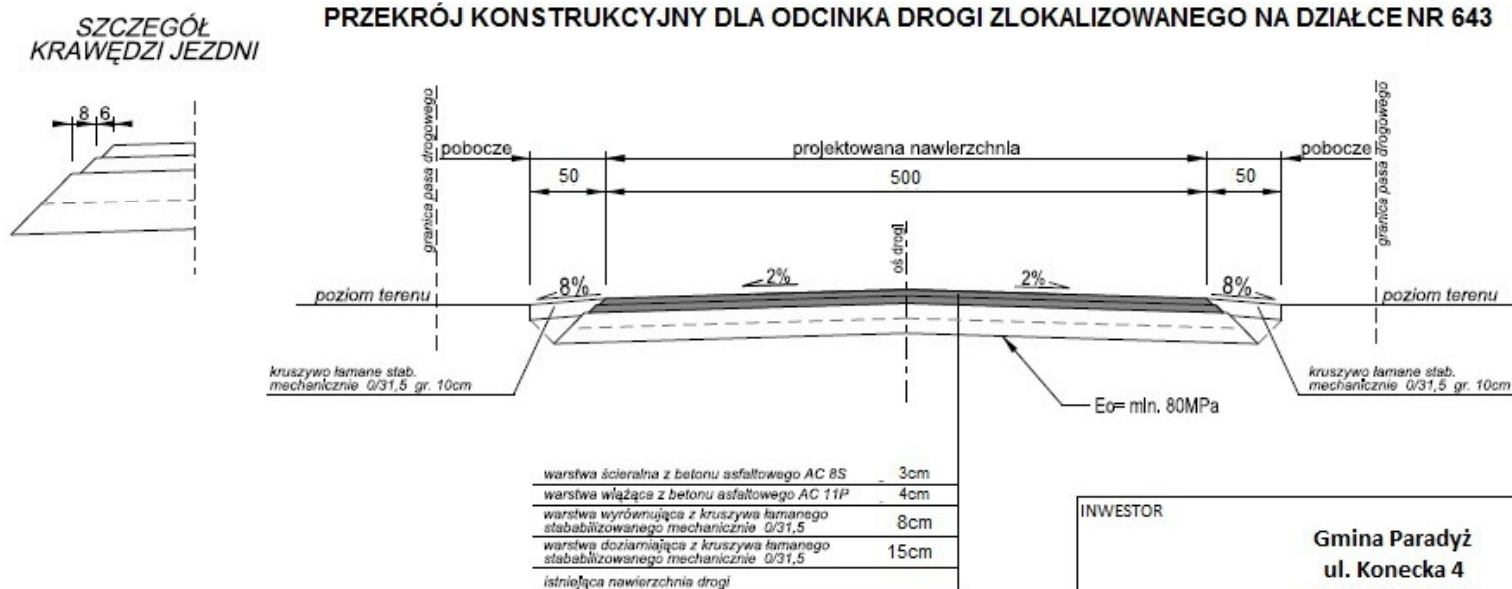

INWESTOR				JEDNOSTKA PROJEKTOWA	
Gmina Paradyż ul. Konecka 4 26-333 Paradyż				LGM Grzegorz Wiliński ul. Leśna 6 57-100 Strzelin	
NAZWA INWESTYCJI				Stadium	PB
Przebudowa drogi Sylwerynów-Solec				Data	01.2018
NAZWA RYSUNKU				Skala	1:50
PRZĘKROJE KONSTRUKCYJNE				Nr rys.	2
PROJEKTANT	Imię i nazwisko	Specjalność	Nr uprawnień	Podpis	
	mgr inż. Robert Rybka	drogowa	272/DOŚ/10		