


Przewody YDY w klasie 750V prowadzić p/t na głębokości min. 5mm
Kabel zasilający TG przy wejściu do obiektu prowadzić w rurze osłonowej DVK 50 Arot ułożonym ze spadkiem od ściany obiektu.
Osprzęt w pomieszczeniach sanitariatów, kotłowni oraz zaplecza socjalnego oraz na zewnątrz budynku p/t, szczelny – min. IP 44,
montowany na wysokość 1,4m. Pozostały p/t montowany na wysokości 0,3 m

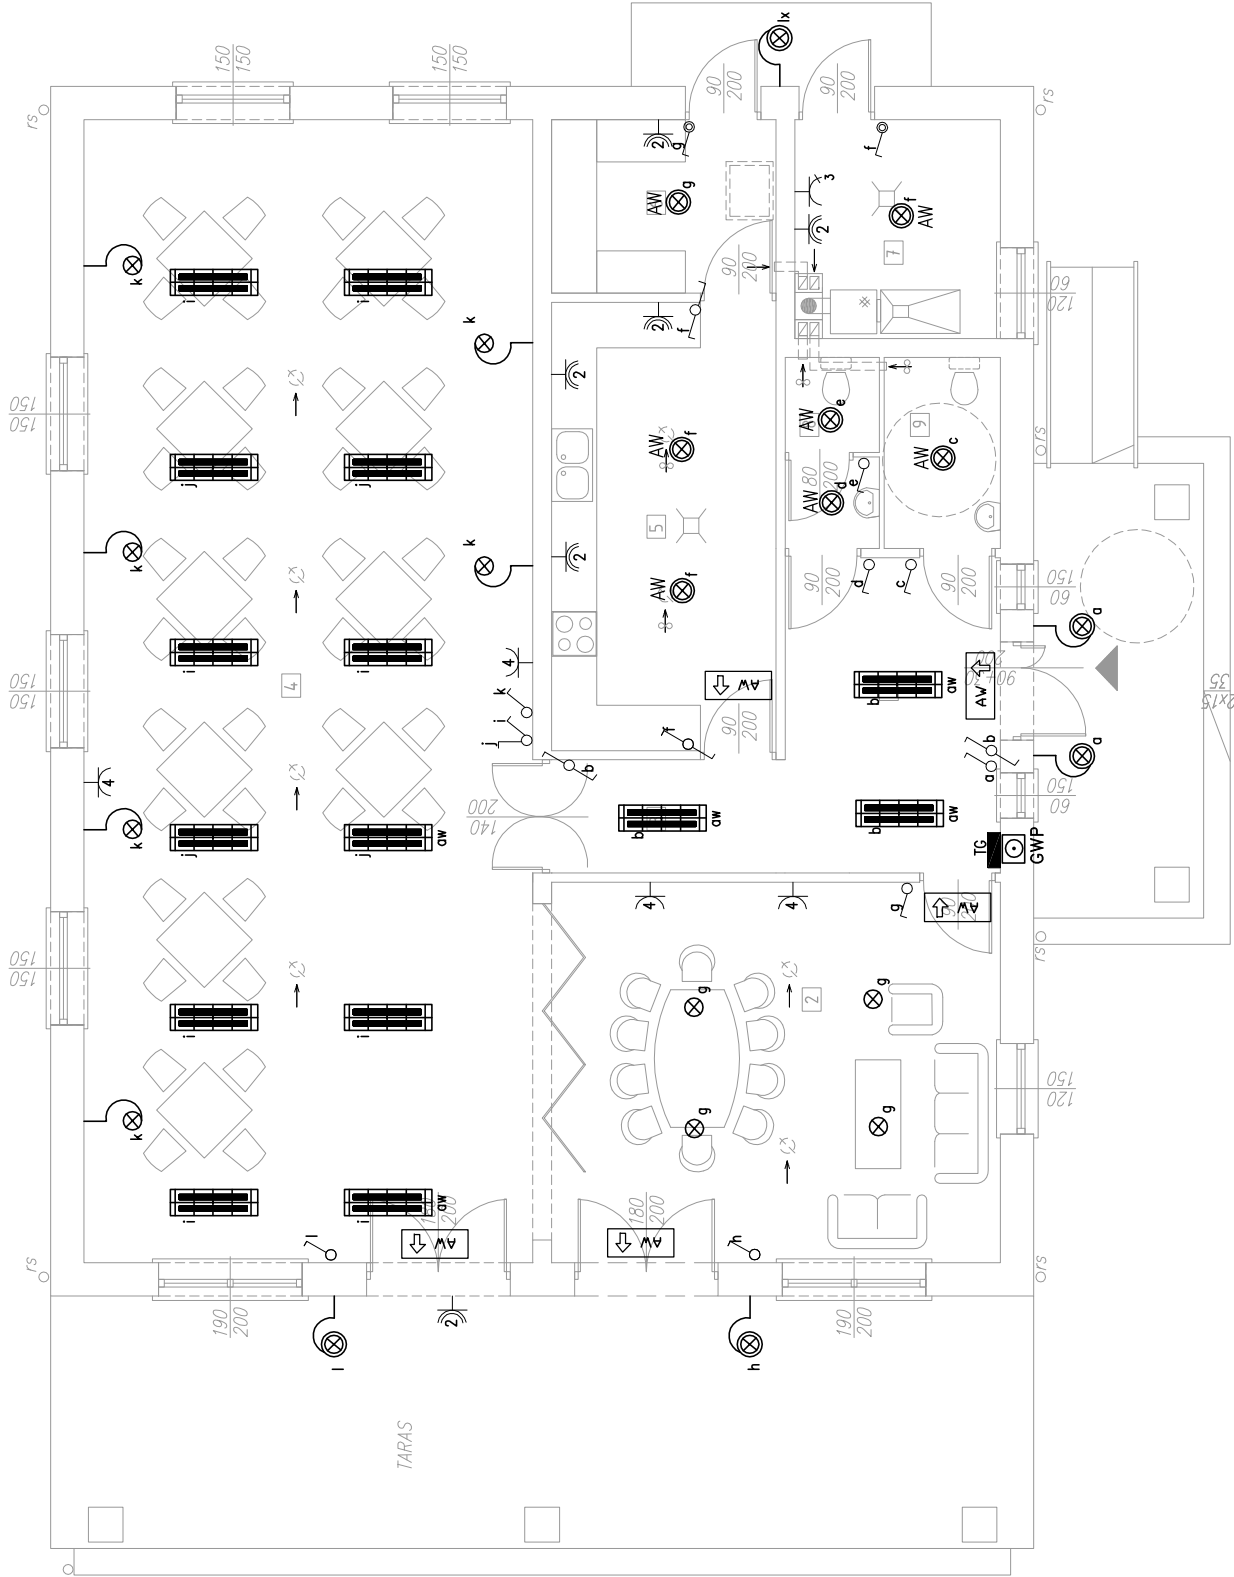

OCHRONA PRZED PORAŻENIEM PRĄDEM
ELEKTRYCZNYM PRZY DOTYKU:
bezpośrednim: izolacja części czynnych
pośrednim: samoczynne wyłączenie zasilania
ochrona połączenia wyrównawcze
uzupełniająca: wyłączniki różnicowoprądowe

Całość prac należy wykonać zgodnie z wymogami zawartymi
w PN-EN 12464-1 : 2012

przeciwpożarowy główny wyłącznik prądu montowany w drzwiach TG w okienku za szybą 2x58/835

oprawa rastrowa do wbudowania, 2x58W/835 odbłyśnik C6

oprawa hermetyczna ze świetlówką kompaktową 2D 28W. AW oznacza oprawę z modulem zasilania awaryjnego

Kinkiet hermetyczny IP55 z świetlówką kompaktową 23W PL*E/C 23W

Kinkiet ze świetlówką kompaktową 23W PL*E/C 23W

oprawa oświetlenia awaryjnego z piktoqramem kierunkowym Jedna świetlówkowa do pracy nieciągłej, min. 8W/1h

lx oznacza fotokomórkę Plexo wyt. zmierzchowego

-łącznik 1x

-łącznik schodowy

-łącznik 1x hermetyczny

-łącznik 2x

-gniazda wtykowe x4 w ramce

-gniazda wtykowe hermetyczne podwójne

-gniazdo 3-faz. 400V 16A/5P p/t

-tablica główna

LEGENDA:

OBIEKT:	ROZBUDOWA I PRZEBUDOWA BUDYNKU ŚWIETLICY WIEJSKIEJ 26-333 DALESZEWICE, DZ. NR 355 ;OBRĘB: DALESZEWICE	
PROJEKTANT:	mgr inż. Jan Zimny uprawnienia budowlane nr 83/78/Lw do projektowania bez ograniczeń w specjalności instalacji i sieci elektryczne	PODPIS:
SPRACOWUJĄCY:	mgr inż. Herbert Szeider uprawnienia do projektowania nr 139 /93/Op w specjalności sieci i instalacje elektryczne bez ograniczeń	
TYTUŁ RYSUNKU: INSTALACJA ELEKTRYCZNA-rzut parteru		BRANŻA: ELEKTRYCZNA
NR RYS.:	DATA:	
01/E	10.05.2016	
SKALA:		
1:100		
PRACOWNIA PROJEKTOWANIA I OBSŁUGI INWESTYCJI ATRIUM ARCHITEKCI 47-103 STRZELCE OP., ul. Osławie 15 tel. 668 393 554 e-mail: atrium_architekci@interia.eu		
PRAWA AUTORSKIE ZASTRZEŻONE / KOPLOWANIE BEZ PISEMNEJ ZGODY AUTORA ZABRONIONE		