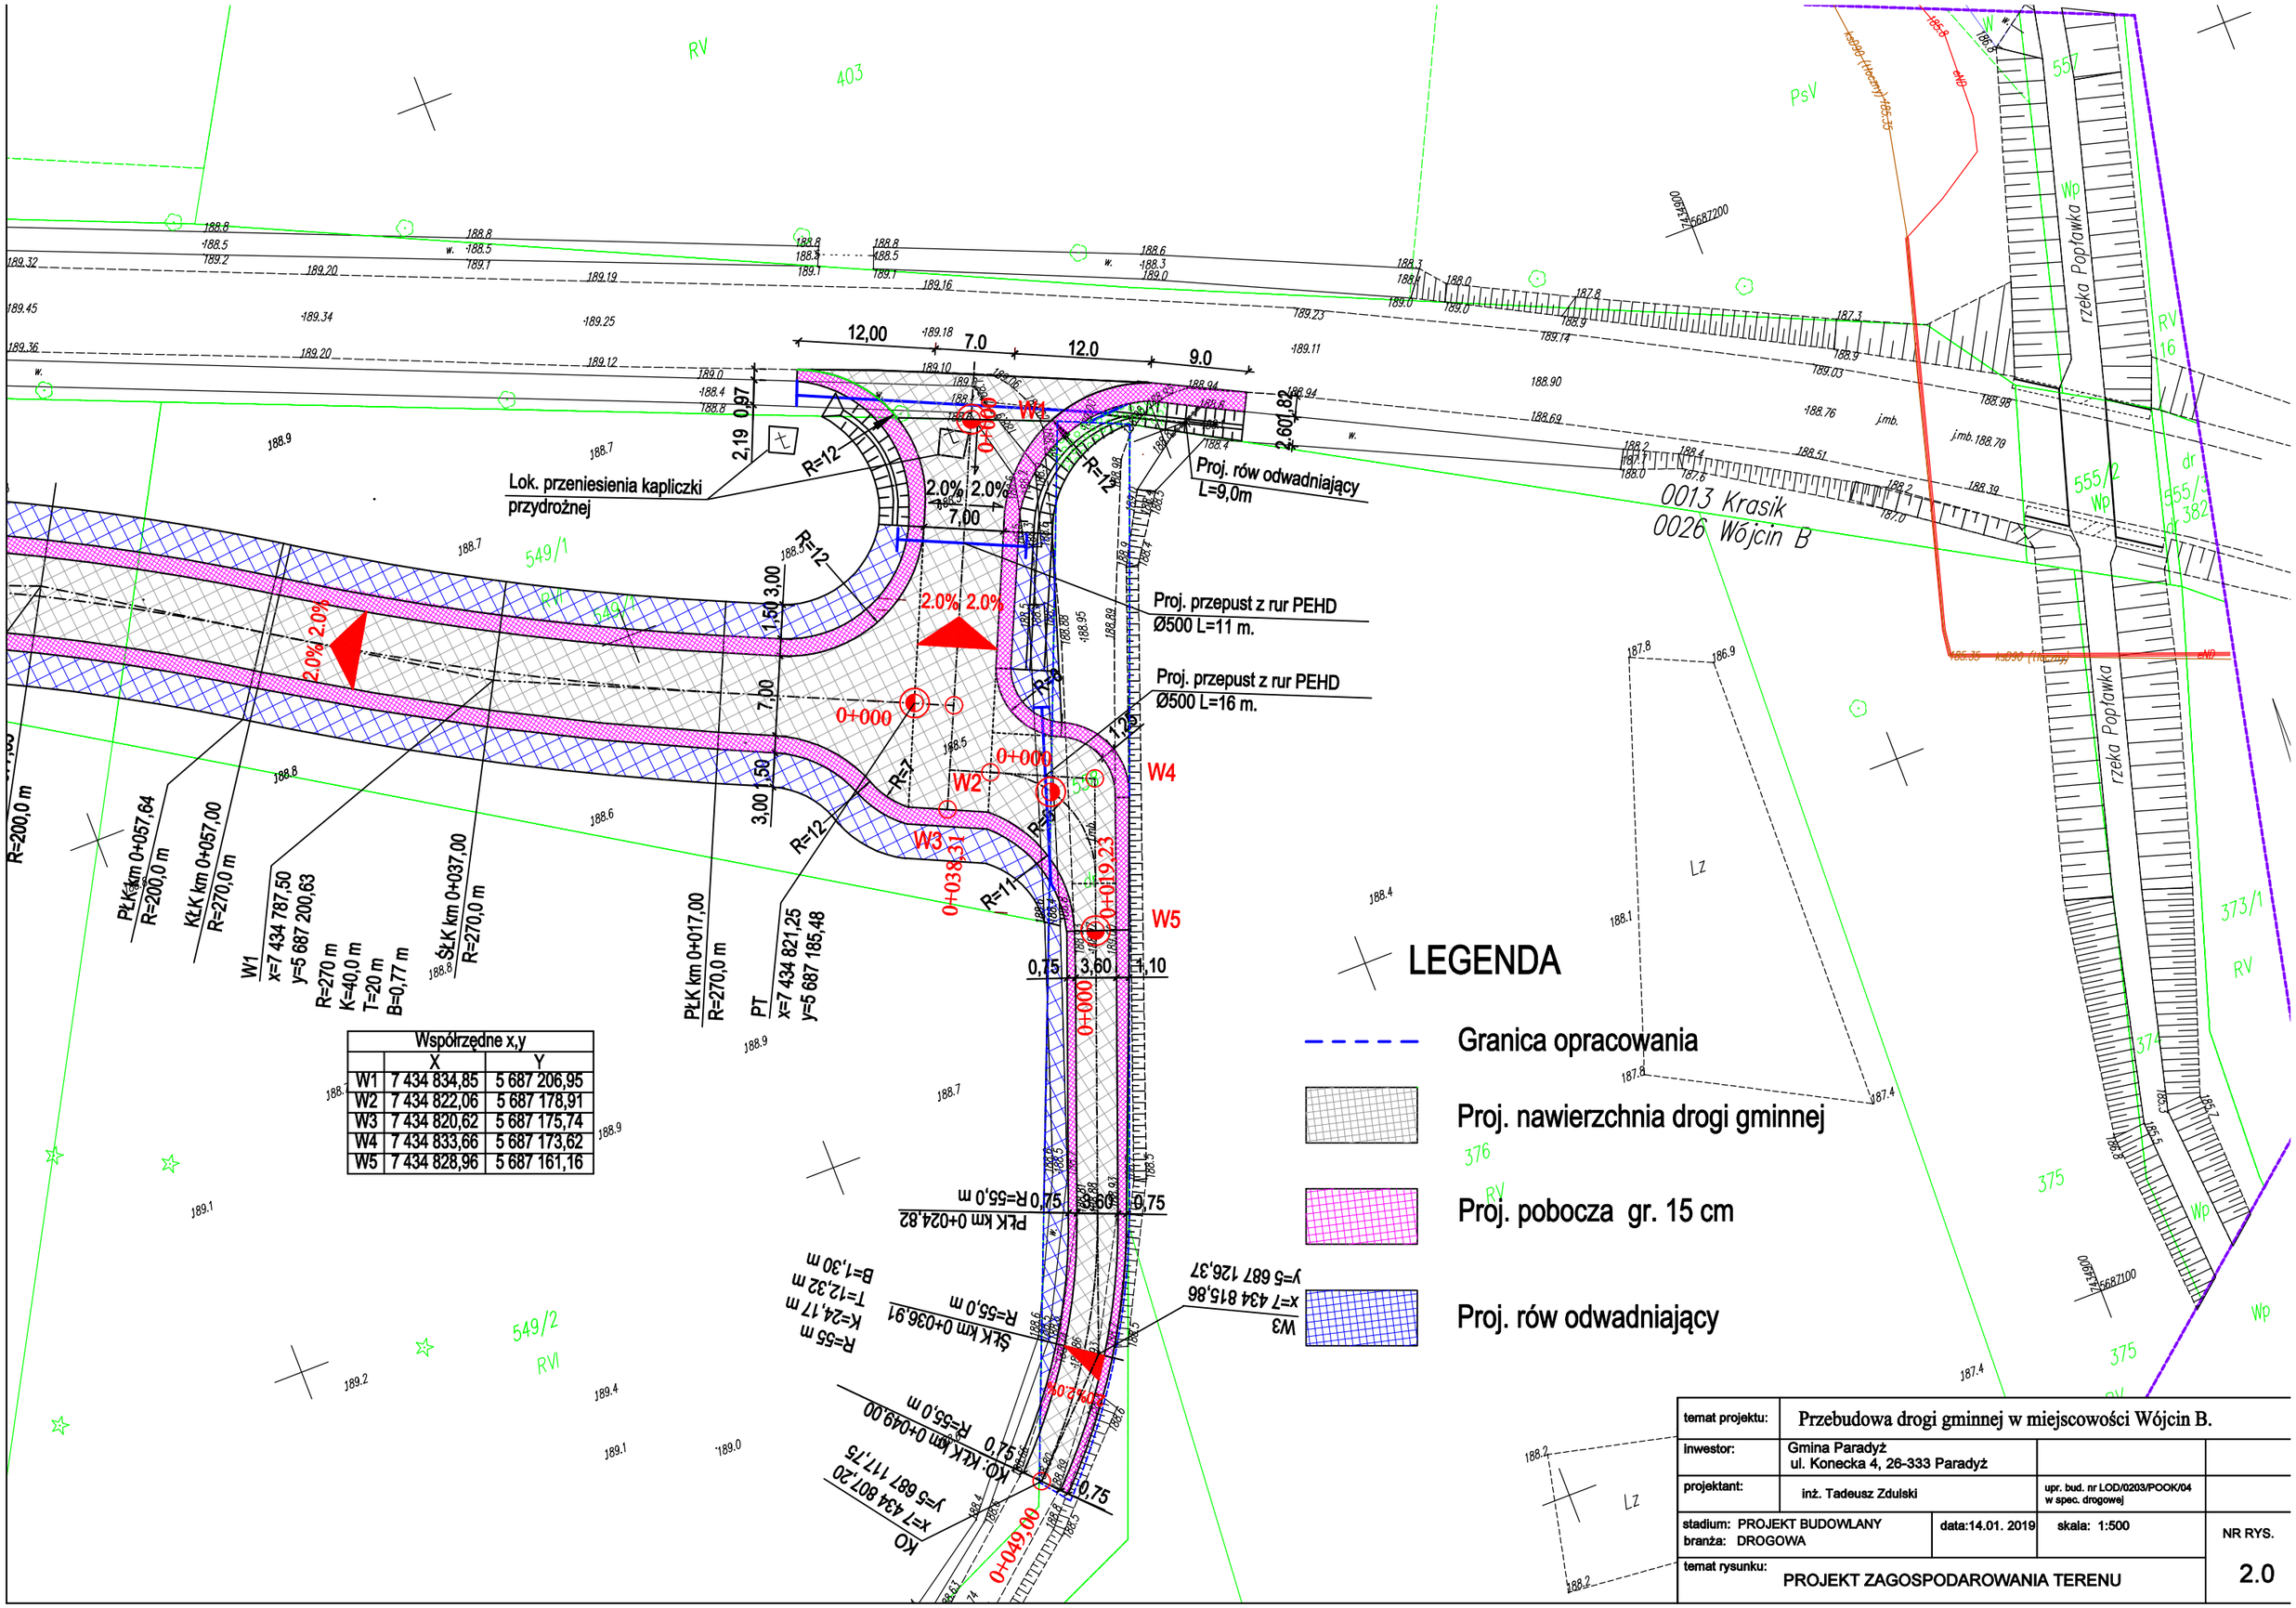

Współrzędne x,y		
	X	Y
W1	7 434 834,85	5 687 206,95
W2	7 434 822,06	5 687 178,91
W3	7 434 820,62	5 687 175,74
W4	7 434 833,66	5 687 173,62
W5	7 434 828,96	5 687 161,16

temat projektu:	Przebudowa drogi gminnej w miejscowości Wójcin B.		
inwestor:	Gmina Paradyż ul. Konecka 4, 26-333 Paradyż		
projektant:	inż. Tadeusz Zdulski	upr. bud. nr LOD/0203/POOK/04 w spec. drogowej	
stadium: PROJEKT BUDOWLANY branża: DROGOWA	data:14.01. 2019	skala: 1:500	NR RYS. 2.0
temat rysunku: PROJEKT ZAGOSPODAROWANIA TERENU			