



PRZEKRÓJ NORMALNY
KM 0+000 - 0+049,00

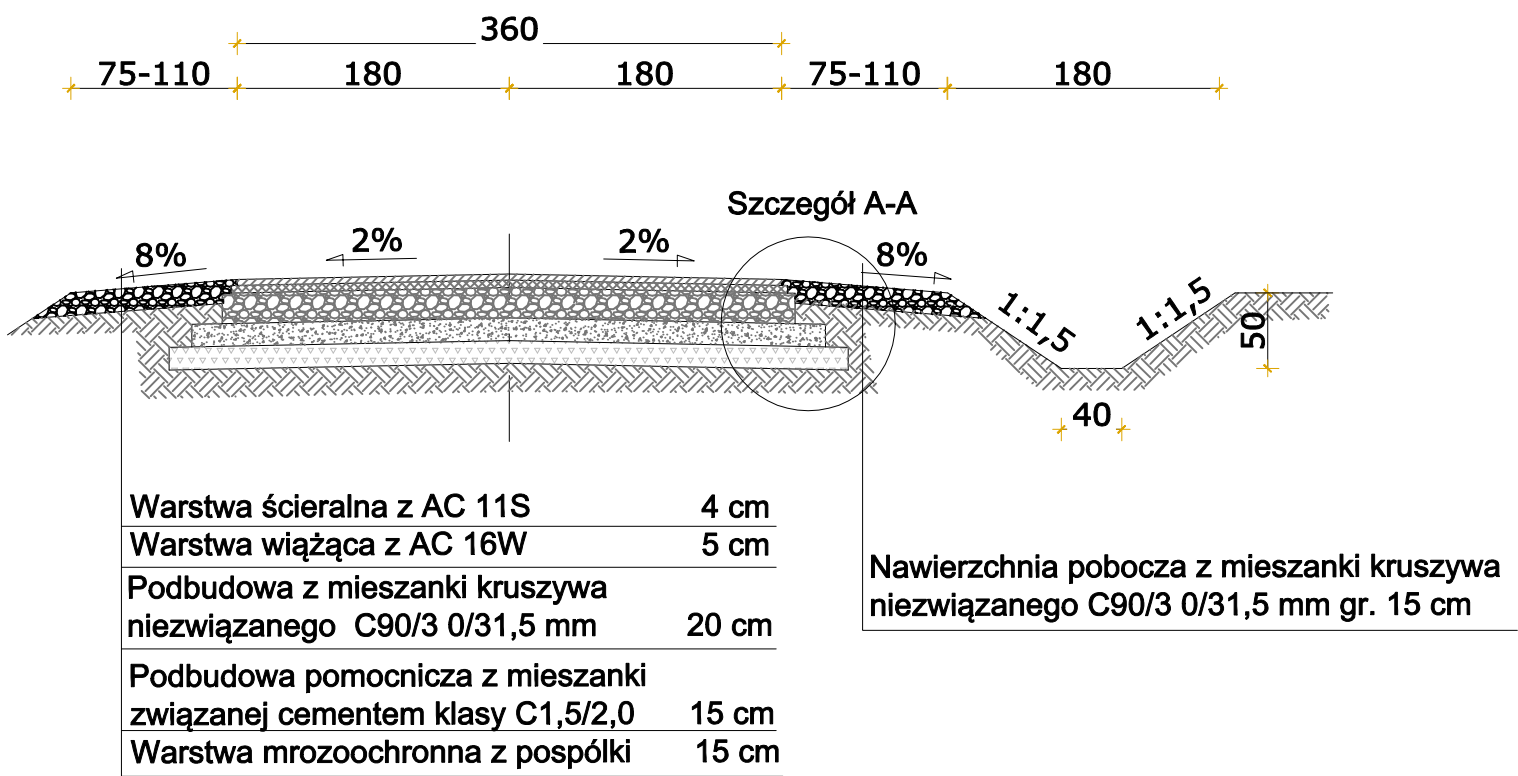

Szczegół A-A
Skala 1:25

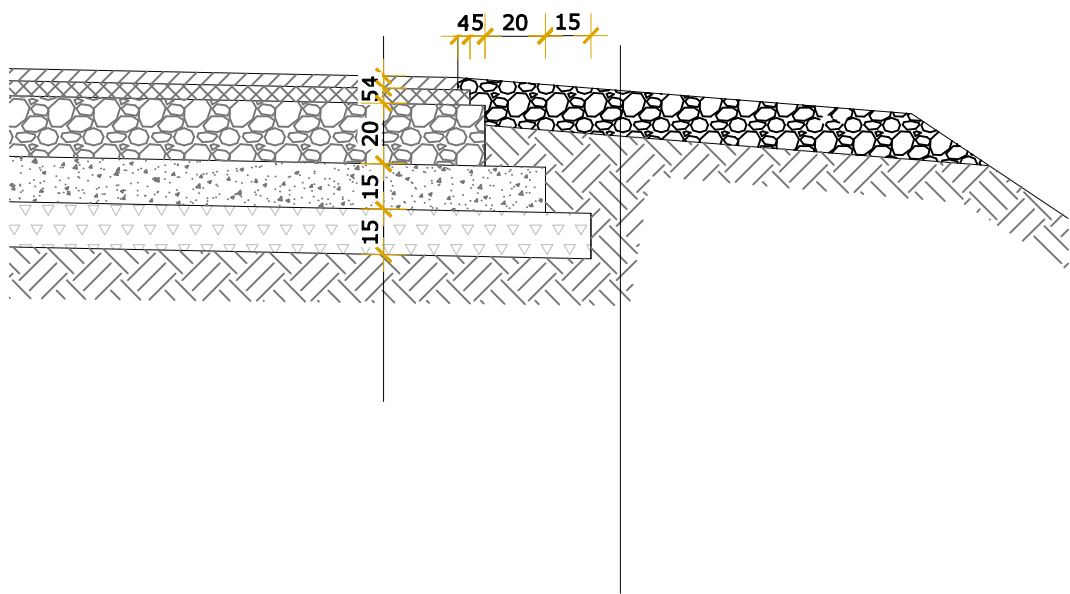

temat projektu:	Przebudowa drogi gminnej w miejscowości Wójcin B.			
inwestor:	Gmina Paradyż ul. Konecka 4, 26-333 Paradyż			
projektant:	inż. Tadeusz Zdulski	upr. bud. nr LOD/0203/POOK/04 w spec. drogowej		
stadium: PROJEKT BUDOWLANY branża: DROGOWA	data: 14.01. 2019	skala: 1:50	NR RYS. 3.0	
temat rysunku:	PRZEKRÓJ NORMALNY			