


PROGNOZA ODDZIAŁYWANIA NA ŚRODOWISKO PROJEKTU MIEJSCOWEGO PLANU ZAGOSPODAROWANIA PRZESTRZENNEGO DLA FRAGMENTU MIEJSCOWOŚCI PARADYŻ - DZIAŁKI NR EW. 615, 300/1, 303/1 I 303/2.

SKALA 1:1 000

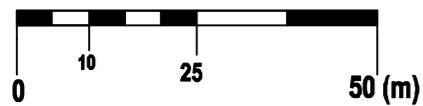

OZNACZENIA OBOWIĄZUJĄCE

- GRANICA OBSZARU OBJĘTEGO PLANEM MIEJSCOWYM
- LINIA ROZGRANICZAJĄCA TERENY O RÓŻNYM PRZEZNACZENIU LUB RÓŻNYCH ZASADACH ZAGOSPODAROWANIA
- NIEPRZEKRACZALNA LINIA ZABUDOWY
- ZWYMIAROWANE ODLEGŁOŚCI MIERZONE W METRACH

SYMBOLE PRZEZNACZENIA TERENU

- 1MN** TEREN ZABUDOWY MIESZKANIOWEJ JEDNORODZINNEJ
- 1UP** TEREN ZABUDOWY USŁUG PUBLICZNYCH
- 1KDG** TEREN DROGI PUBLICZNEJ KLASY GŁÓWNEJ

OZNACZENIA PROGNOZY OOŚ

ZAKRES ZMIAN FUNKCJONALNO-PRZESTRZENNYCH
TERENY PRZEZNACZONE NA CELE BUDOWLANE
W OBOWIĄZUJĄCYM PLANIE MIEJSCOWYM

SYMBOL TERENU: ZMIANA CHARAKTERU PLANOWANEJ ZABUDOWY ROLNICZEJ NA NIEROLNICZĄ, W TYM UJAWNIECIE TERENÓW ZABUDOWY MIESZKANIOWEJ JEDNORODZINNEJ

SYMBOL TERENU: ZREALIZOWANE TERENY KOMUNIKACJI - PRZEBUDOWA I ZAGOSPODAROWANIE

USTALENIA OCHRONNE, NAPRAWCZE, REKOMPENSACYJNE

CZYNNIKI ANTROPOPRESJI

TERENY KOMUNIKACJI

USTALENIA OCHRONNE - NIWELUJĄCE NEGATYWNE ODDZIAŁYWANIA


TERENY OBJĘTE OCHRONĄ AKUSTYCZNĄ, NA PODSTAWIE PRZEPISÓW ODRĘBNYCH

ELEMENTY ŚRODOWISKA

GRUNTY ROLNE KOMPLEKSÓW NISKIEJ PRZYDATNOŚCI ROLNICZEJ (PRZEKSZTAŁCENIA W KIERUNKU BUDOWLANYM)

ZNACZĄCE ODDZIAŁYWANIA NA ŚRODOWISKO

- NIE PROGNOZUJE SIĘ WYSTĄPIENIA ZANCZĄCYCH ODDZIAŁYWAŃ NA ŚRODOWISKO SKUTKÓW REALIZACJI USTALEŃ PROJEKTOWANEGO DOKUMENTU, W TYM NA PRZEDMIOT ORAZ INTEGRALNOŚĆ OBSZARÓW NATURA 2000

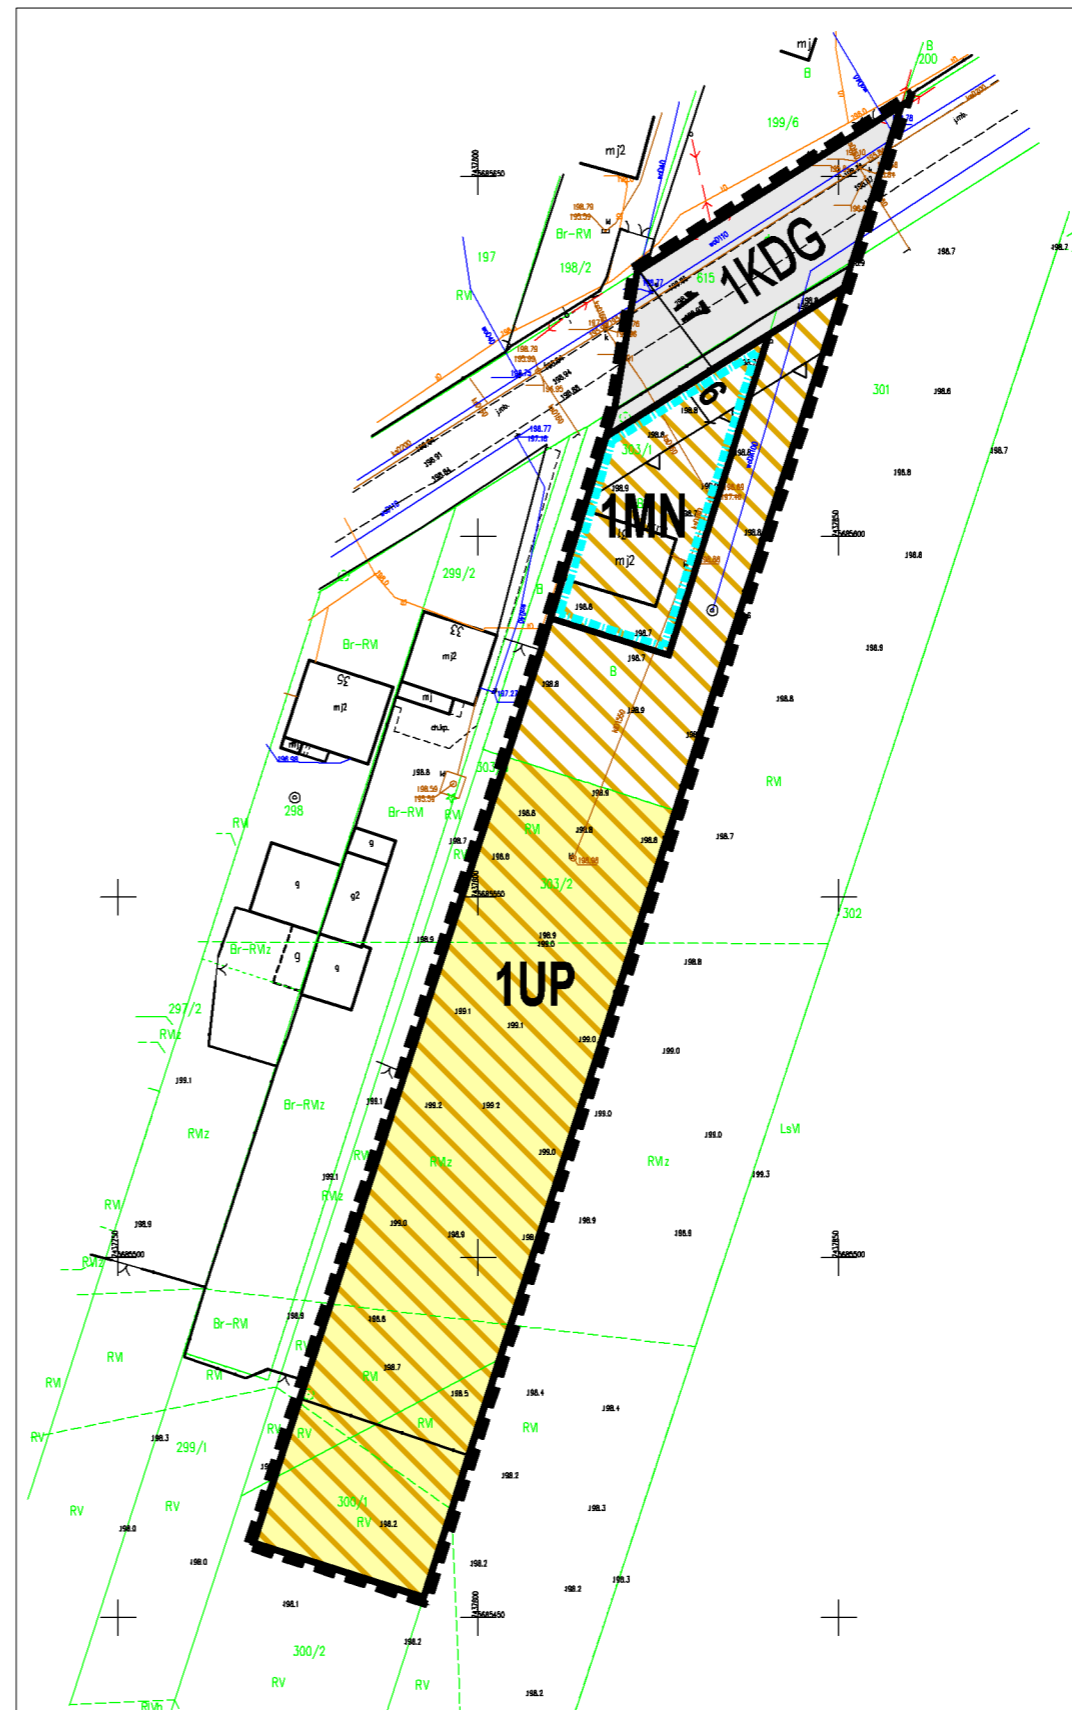

PROGNOZA ODDZIAŁYWANIA NA ŚRODOWISKO - ZAŁĄCZNIK GRAFICZNY	
Projekt:	MIEJSCOWY PLAN ZAGOSPODAROWANIA PRZESTRZENNEGO DLA FRAGMENTU MIEJSCOWOŚCI PARADYŻ - DZIAŁKI NR EW. 615, 300/1, 303/1 I 303/2
Opracowanie:	MONDRA design mgr inż. arch. Łukasz Woźniak ul. Długa 21. 95-030 Rzgów NIP:728 255 84 25 Regon:100540236
Etap:	ETAP OPINII I UZGODNIEŃ
Zespół projektowy:	mgr inż. arch. Łukasz Woźniak mgr Tomasz Kasperowicz mgr Michał Kubiak
	czerwiec 2020 1:1 000