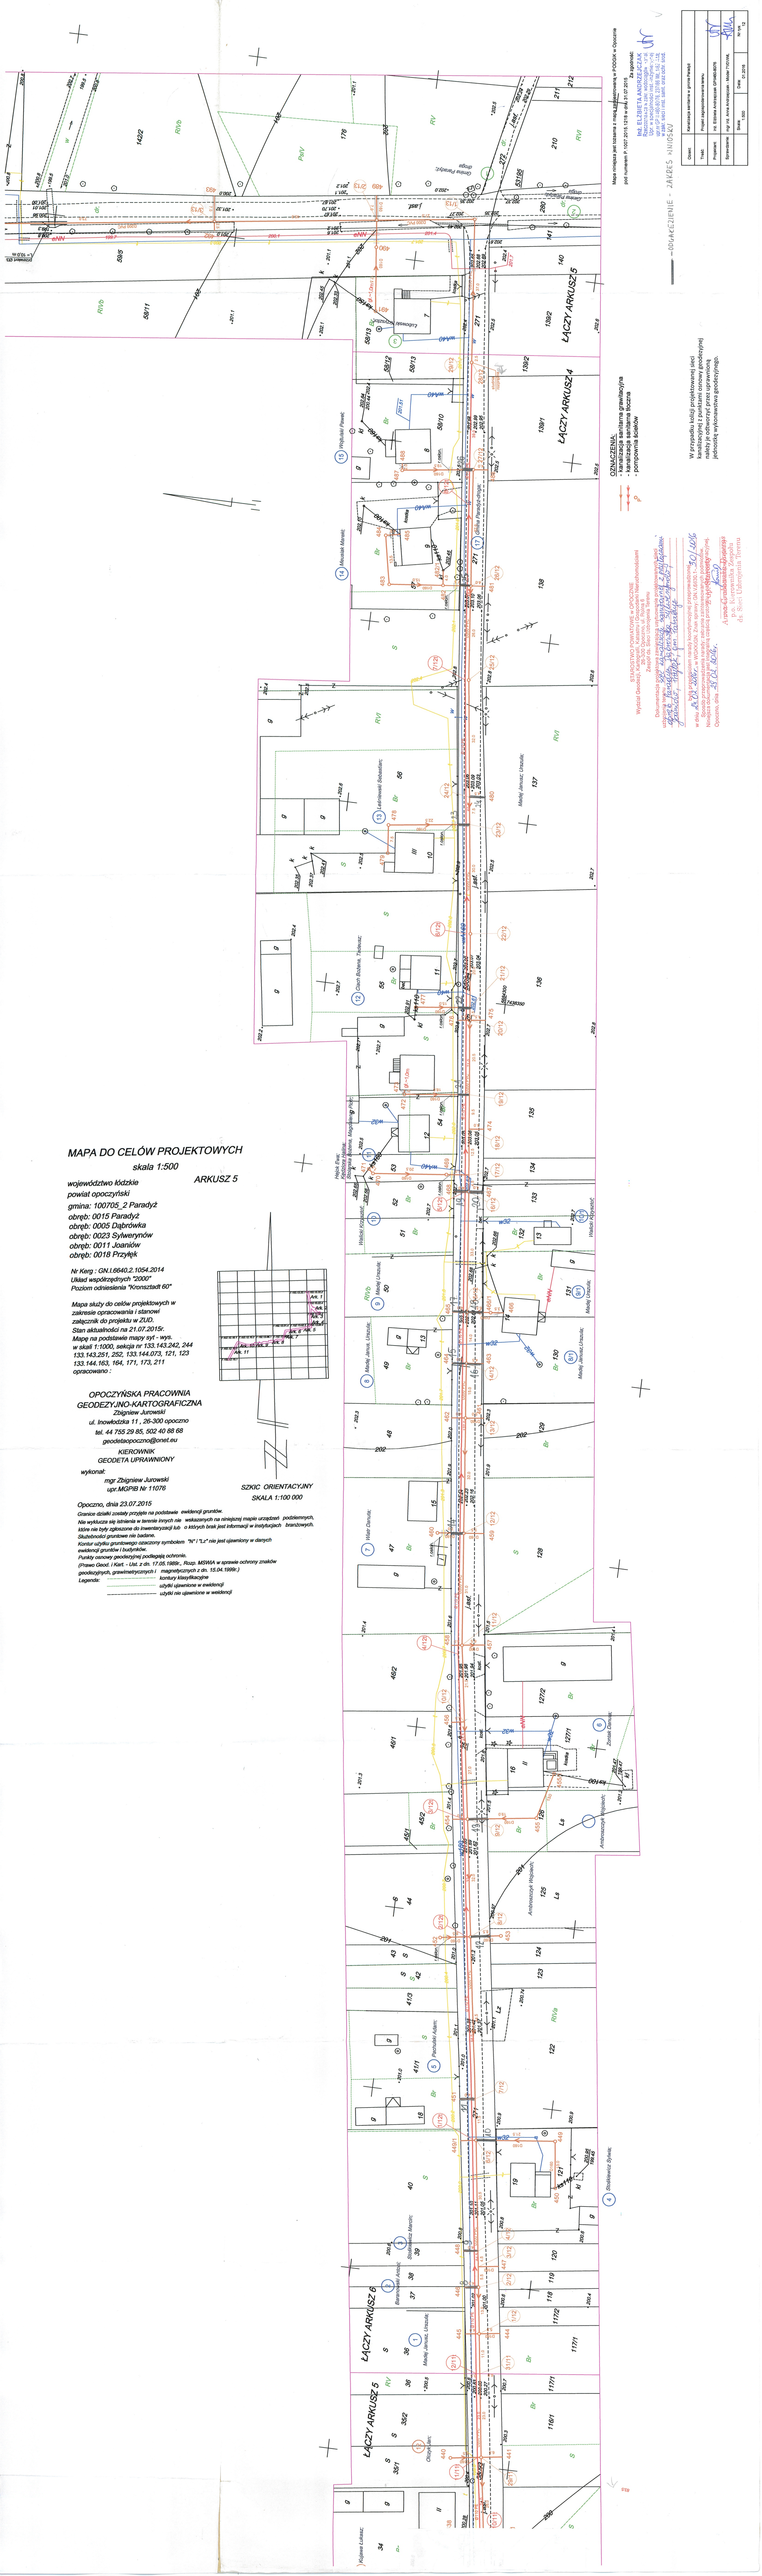
MAPA DO CELÓW PROJEKTOWYCH
skala 1:500
ARKUSZ 5
województwo łódzkie
powiat opoczyński
gmina: 100705_2 Paradyż
obręb: 0015 Paradyż
obręb: 0005 Dąbrówka
obręb: 0023 Sylwerynów
obręb: 0011 Joaninów
obręb: 0018 Przykęk
Nr Kerg : GN.I.6640.2.1054.2014
Układ współrzędnych "2000"
Poziom odniesienia "Kronstadt 60"
Mapa służy do celów projektowych w zakresie opracowania i stanowi załącznik do projektu w ZUD.
Stan aktualności na 21.07.2015r.
Mapę na podstawie mapy syt - wys. w skali 1:1000, sekcja nr 133.143.242, 244 133.143.251, 252, 133.144.073, 121, 123 133.144.163, 164, 171, 173, 211 opracowano :
OPOCZYŃSKA PRACOWNIA GEODEZYJNO-KARTOGRAFICZNA
Zbigniew Jurowski
ul. Inowłodzka 11 , 26-300 opoczno
tel. 44 755 29 85, 502 40 88 68
geodezjaopoczno@onet.eu
KIEROWNIK GEODETA UPRAWNIONY
wykonał:
mgr Zbigniew Jurowski
upr.MGPiB Nr 11076
Opoczno, dnia 23.07.2015
Granice działki zostały przyjęte na podstawie ewidencji gruntów.
Nie wykazuje się istnienia w terenie innych niż wskazanych na niniejszej mapie urządzeń podziemnych, które nie były zgłoszone do inwentaryzacji lub o których brak jest informacji w instytucjach branżowych.
Służebności gruntowe nie badano.
Kontur użytku gruntowego oznaczony symbolami "N" i "L" nie jest ujawniony w danych ewidencji gruntów i budynków.
Punkty osnowy geodezyjnej podlegają ochronie.
(Prawo Geod. i Kart. - Ust. z dn. 17.05.1989r., Rozp. MSWiA w sprawie ochrony znaków geodezyjnych, grawimetrycznych i magnetycznych z dn. 15.04.1999r.)
Legenda:
konturu klasyfikacyjne
użytki gruntowe w ewidencji
użytki nie ujawnione w ewidencji
SZKIC ORIENTACYJNY
SKALA 1:100 000
ARK. 1
ARK. 2
ARK. 3
ARK. 4
ARK. 5
ARK. 6
ARK. 7
ARK. 8
ARK. 9
ARK. 10
ARK. 11
ARK. 12
ŁĄCZY ARKUSZ 4
ŁĄCZY ARKUSZ 5
ŁĄCZY ARKUSZ 6
ŁĄCZY ARKUSZ 5
OZNACZENIA:
- kanalizacja sanitarna grawitacyjna
- kanalizacja sanitarna tłoczna
- ponsonowa kablowa
- projektowana studnia rewizyjna
- projektowana studnia rewizyjna z przejściem szczelnym
- projektowana studnia rewizyjna z przejściem szczelnym i kinetą