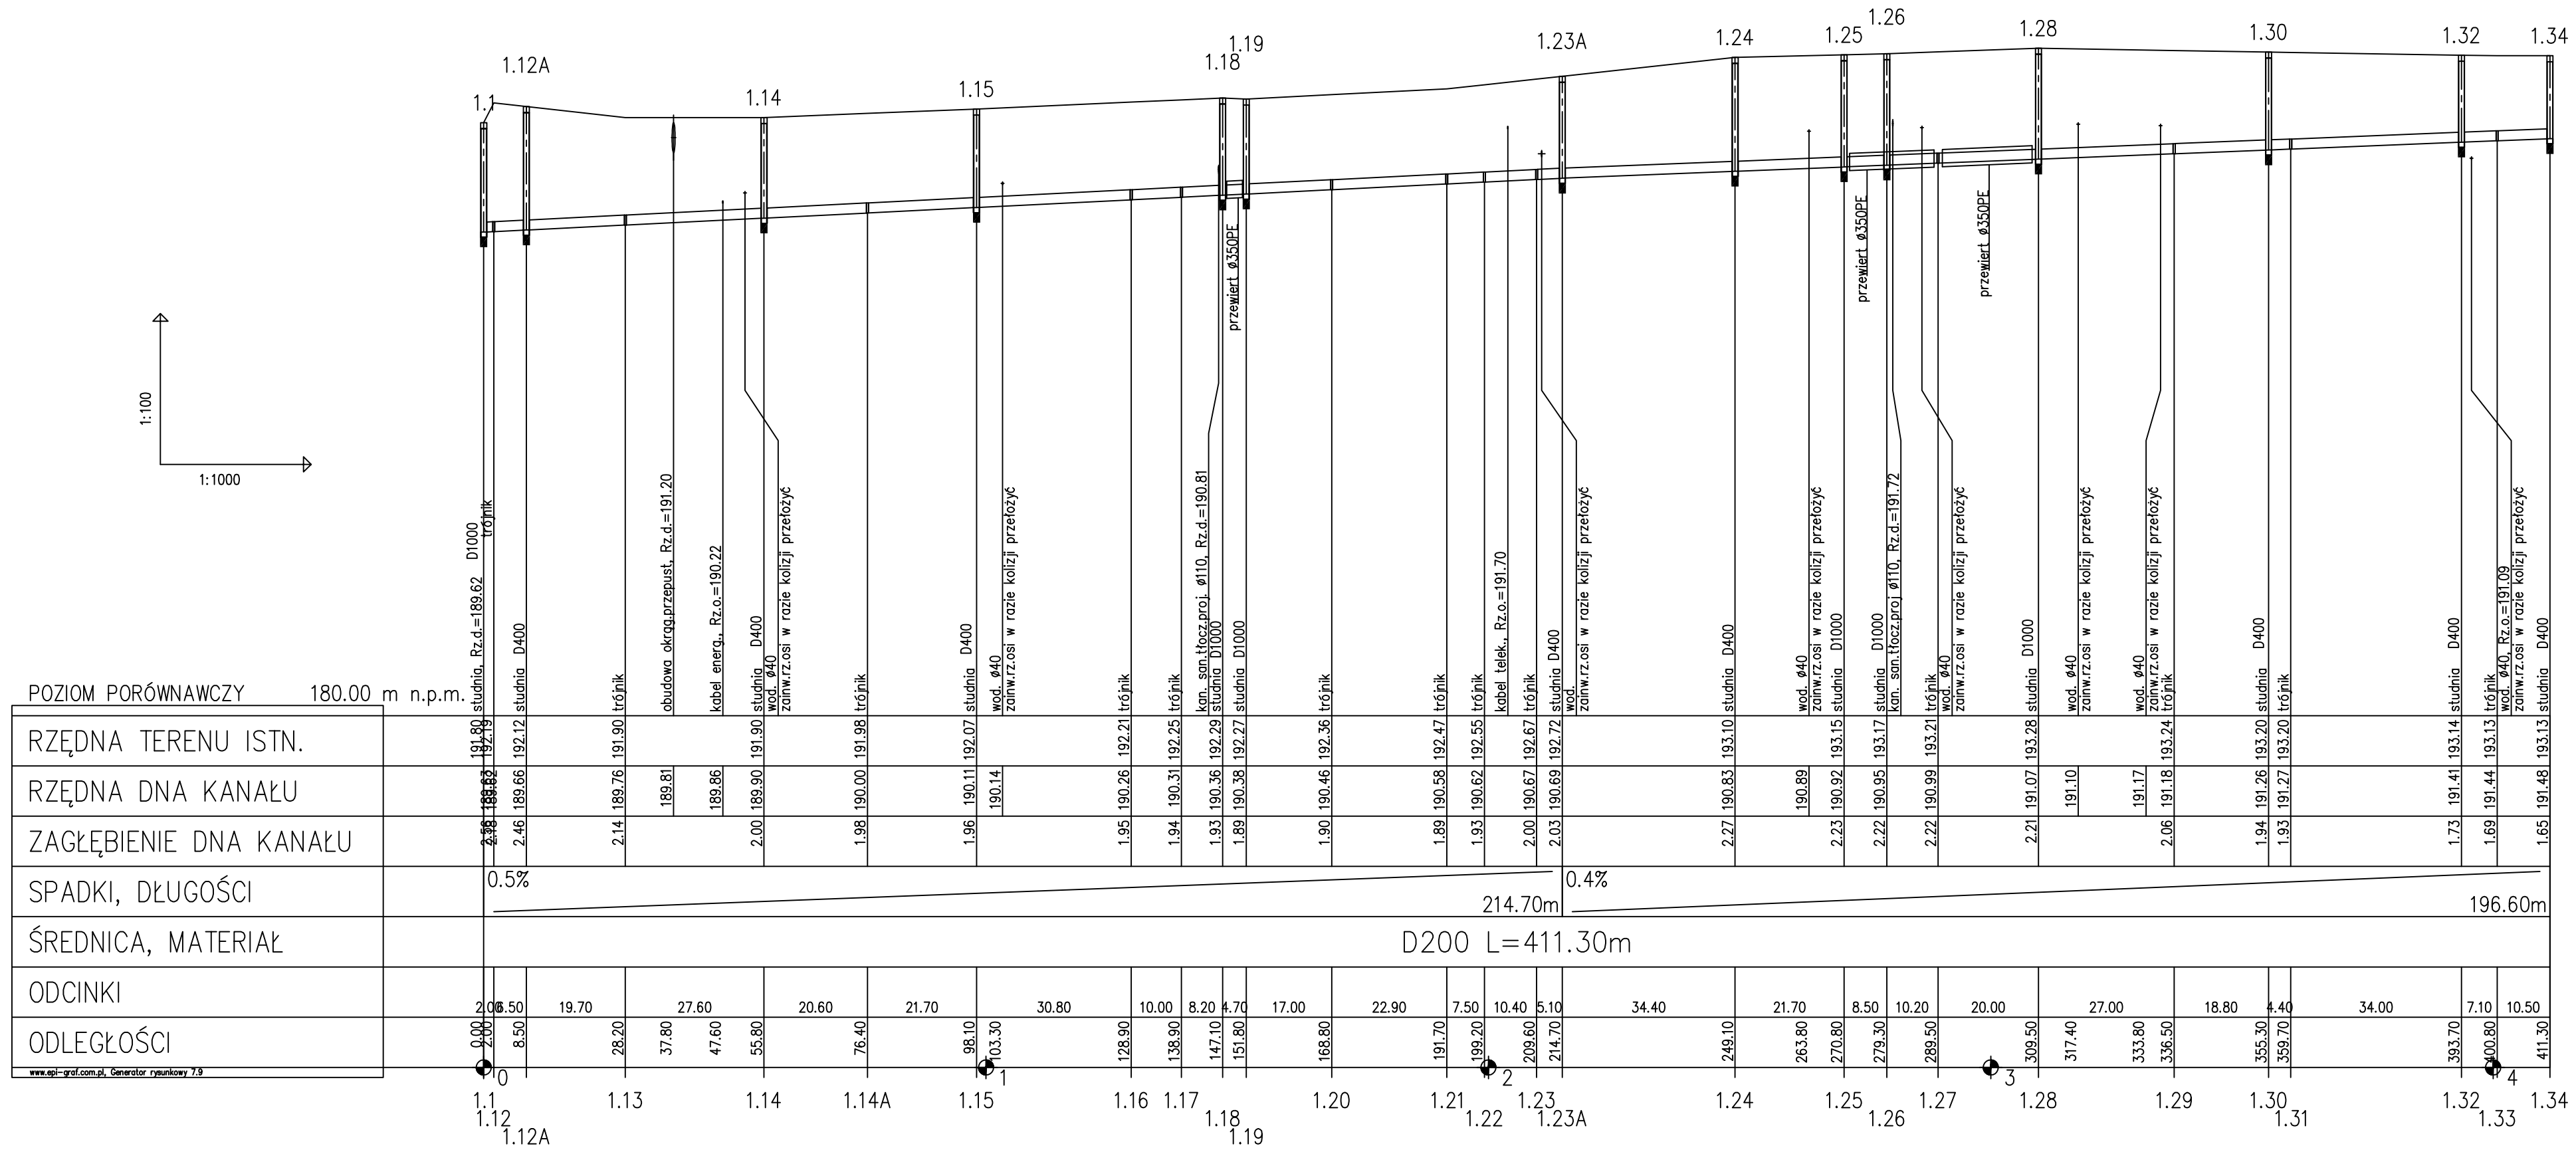
1:100
1:1000
POZIOM PORÓWNAWCZY 180.00 m n.p.m.
RZĘDNA TERENU ISTN.
RZĘDNA DNA KANAŁU
ZAGŁĘBIENIE DNA KANAŁU
SPADKI, DŁUGOŚCI
ŚREDNICA, MATERIAŁ
ODCINKI
ODLEGŁOŚCI
0.5%
214.70m
0.4%
196.60m
D200 L=411.30m
studnia D1000
trójnik
studnia D400
trójnik
obudowa okrąg.przepust, Rz.d.=191.20
kabel energ., Rz.o.=190.22
studnia D400
wod. ø40
zainw.rz.osi w razie kolizji przełożyć
trójnik
studnia D400
wod. ø40
zainw.rz.osi w razie kolizji przełożyć
trójnik
trójnik
kan. san.tłocz.proj. ø110, Rz.d.=190.81
studnia D1000
przewiert ø350PE
studnia D1000
trójnik
trójnik
kabel teleк., Rz.o.=191.70
trójnik
studnia D400
wod.
zainw.rz.osi w razie kolizji przełożyć
studnia D400
wod. ø40
zainw.rz.osi w razie kolizji przełożyć
studnia D1000
przewiert ø350PE
kon. san.tłocz.proj. ø110, Rz.d.=191.72
studnia D1000
trójnik
wod. ø40
zainw.rz.osi w razie kolizji przełożyć
przewiert ø350PE
studnia D1000
wod. ø40
zainw.rz.osi w razie kolizji przełożyć
wod. ø40
zainw.rz.osi w razie kolizji przełożyć
trójnik
studnia D400
trójnik
studnia D400
trójnik
wod. ø40, Rz.o.=191.09
zainw.rz.osi w razie kolizji przełożyć
studnia D400
1.1
1.12A
1.14
1.15
1.18
1.19
1.23A
1.24
1.25
1.26
1.28
1.30
1.32
1.34
2.06
6.50
19.70
27.60
20.60
21.70
30.80
10.00
8.20
4.70
17.00
22.90
7.50
10.40
5.10
34.40
21.70
8.50
10.20
20.00
27.00
18.80
4.40
34.00
7.10
10.50
0
1
2
3
4
1.1
1.12
1.12A
1.13
1.14
1.14A
1.15
1.16
1.17
1.18
1.19
1.20
1.21
1.22
1.23
1.23A
1.24
1.25
1.26
1.27
1.28
1.29
1.30
1.31
1.32
1.33
1.34
www.epi-graf.com.pl, Generator rysunkowy 7.9

| | | |