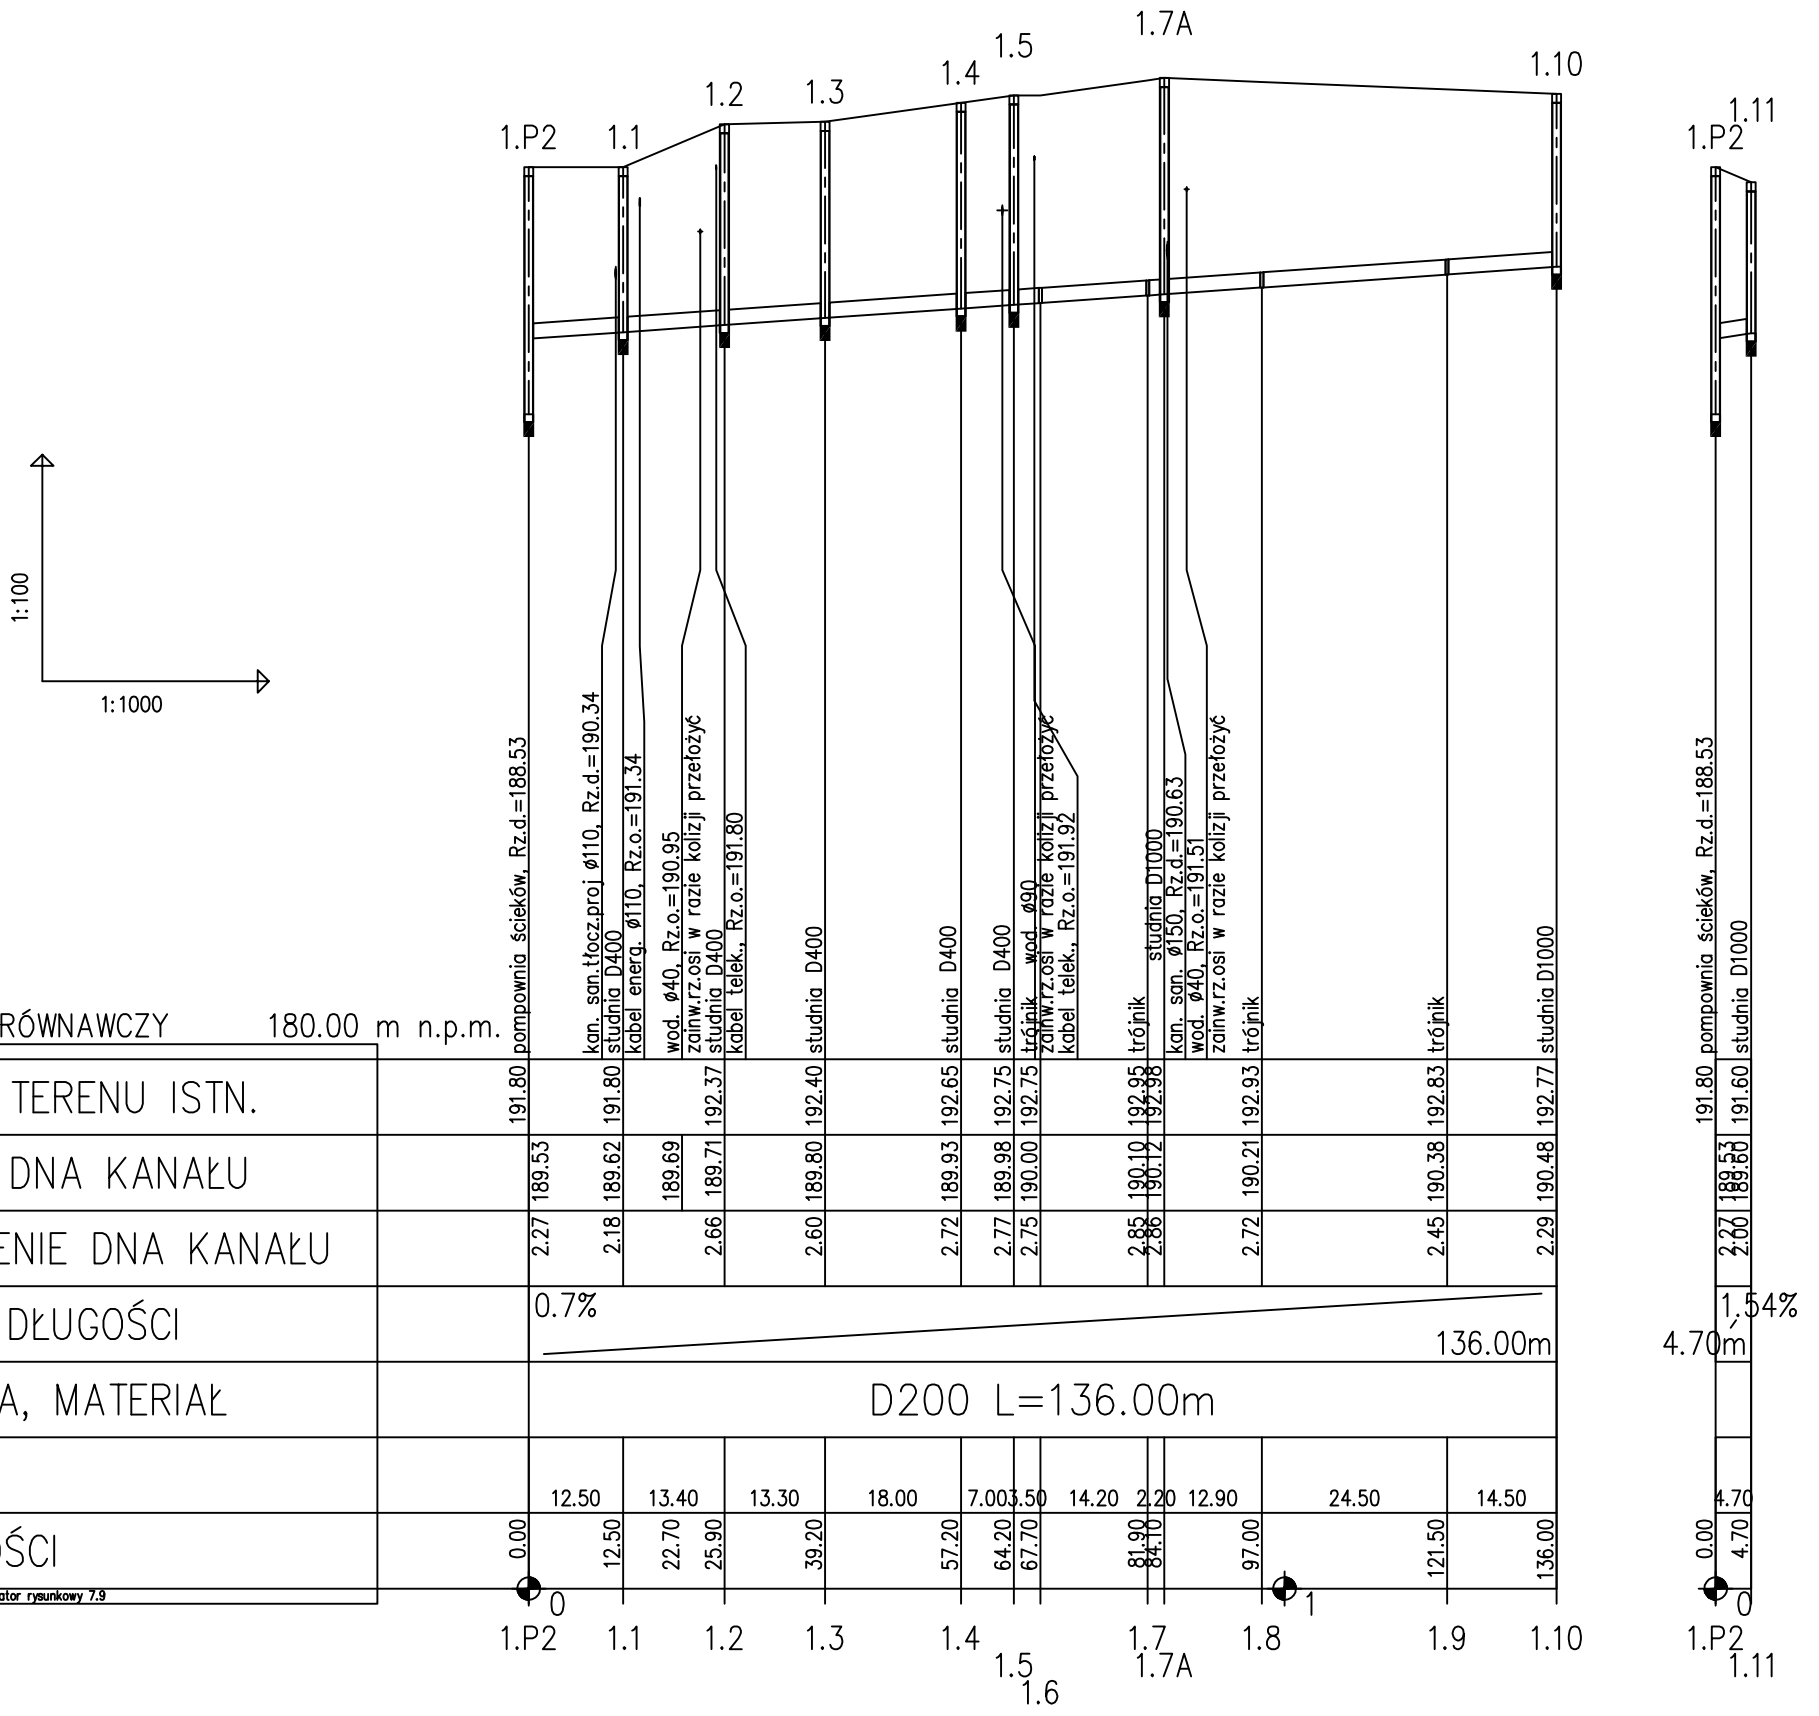

www.epi-graf.com.pl, Generator rysunkowy 7.9

TYTUL PROJEKTU:	Kanalizacja sanitarna w gminie Paradyż
TYTUL RYS:	Profil kanalizacji sanitarnej
NR RYS.	8.
NR OPR.	
faza projektu	PROJEKT BUDOWLANY
SKALA	1:100/1000
DATA	06.2021
branża	WOD - KAN
projektant	inż. Elżbieta Andrzejczak GPII460-80/76, 1/82/WMŁ
sprawdzenie	mgr inż. Anna Andrzejczak - Moder 71/01/WŁ