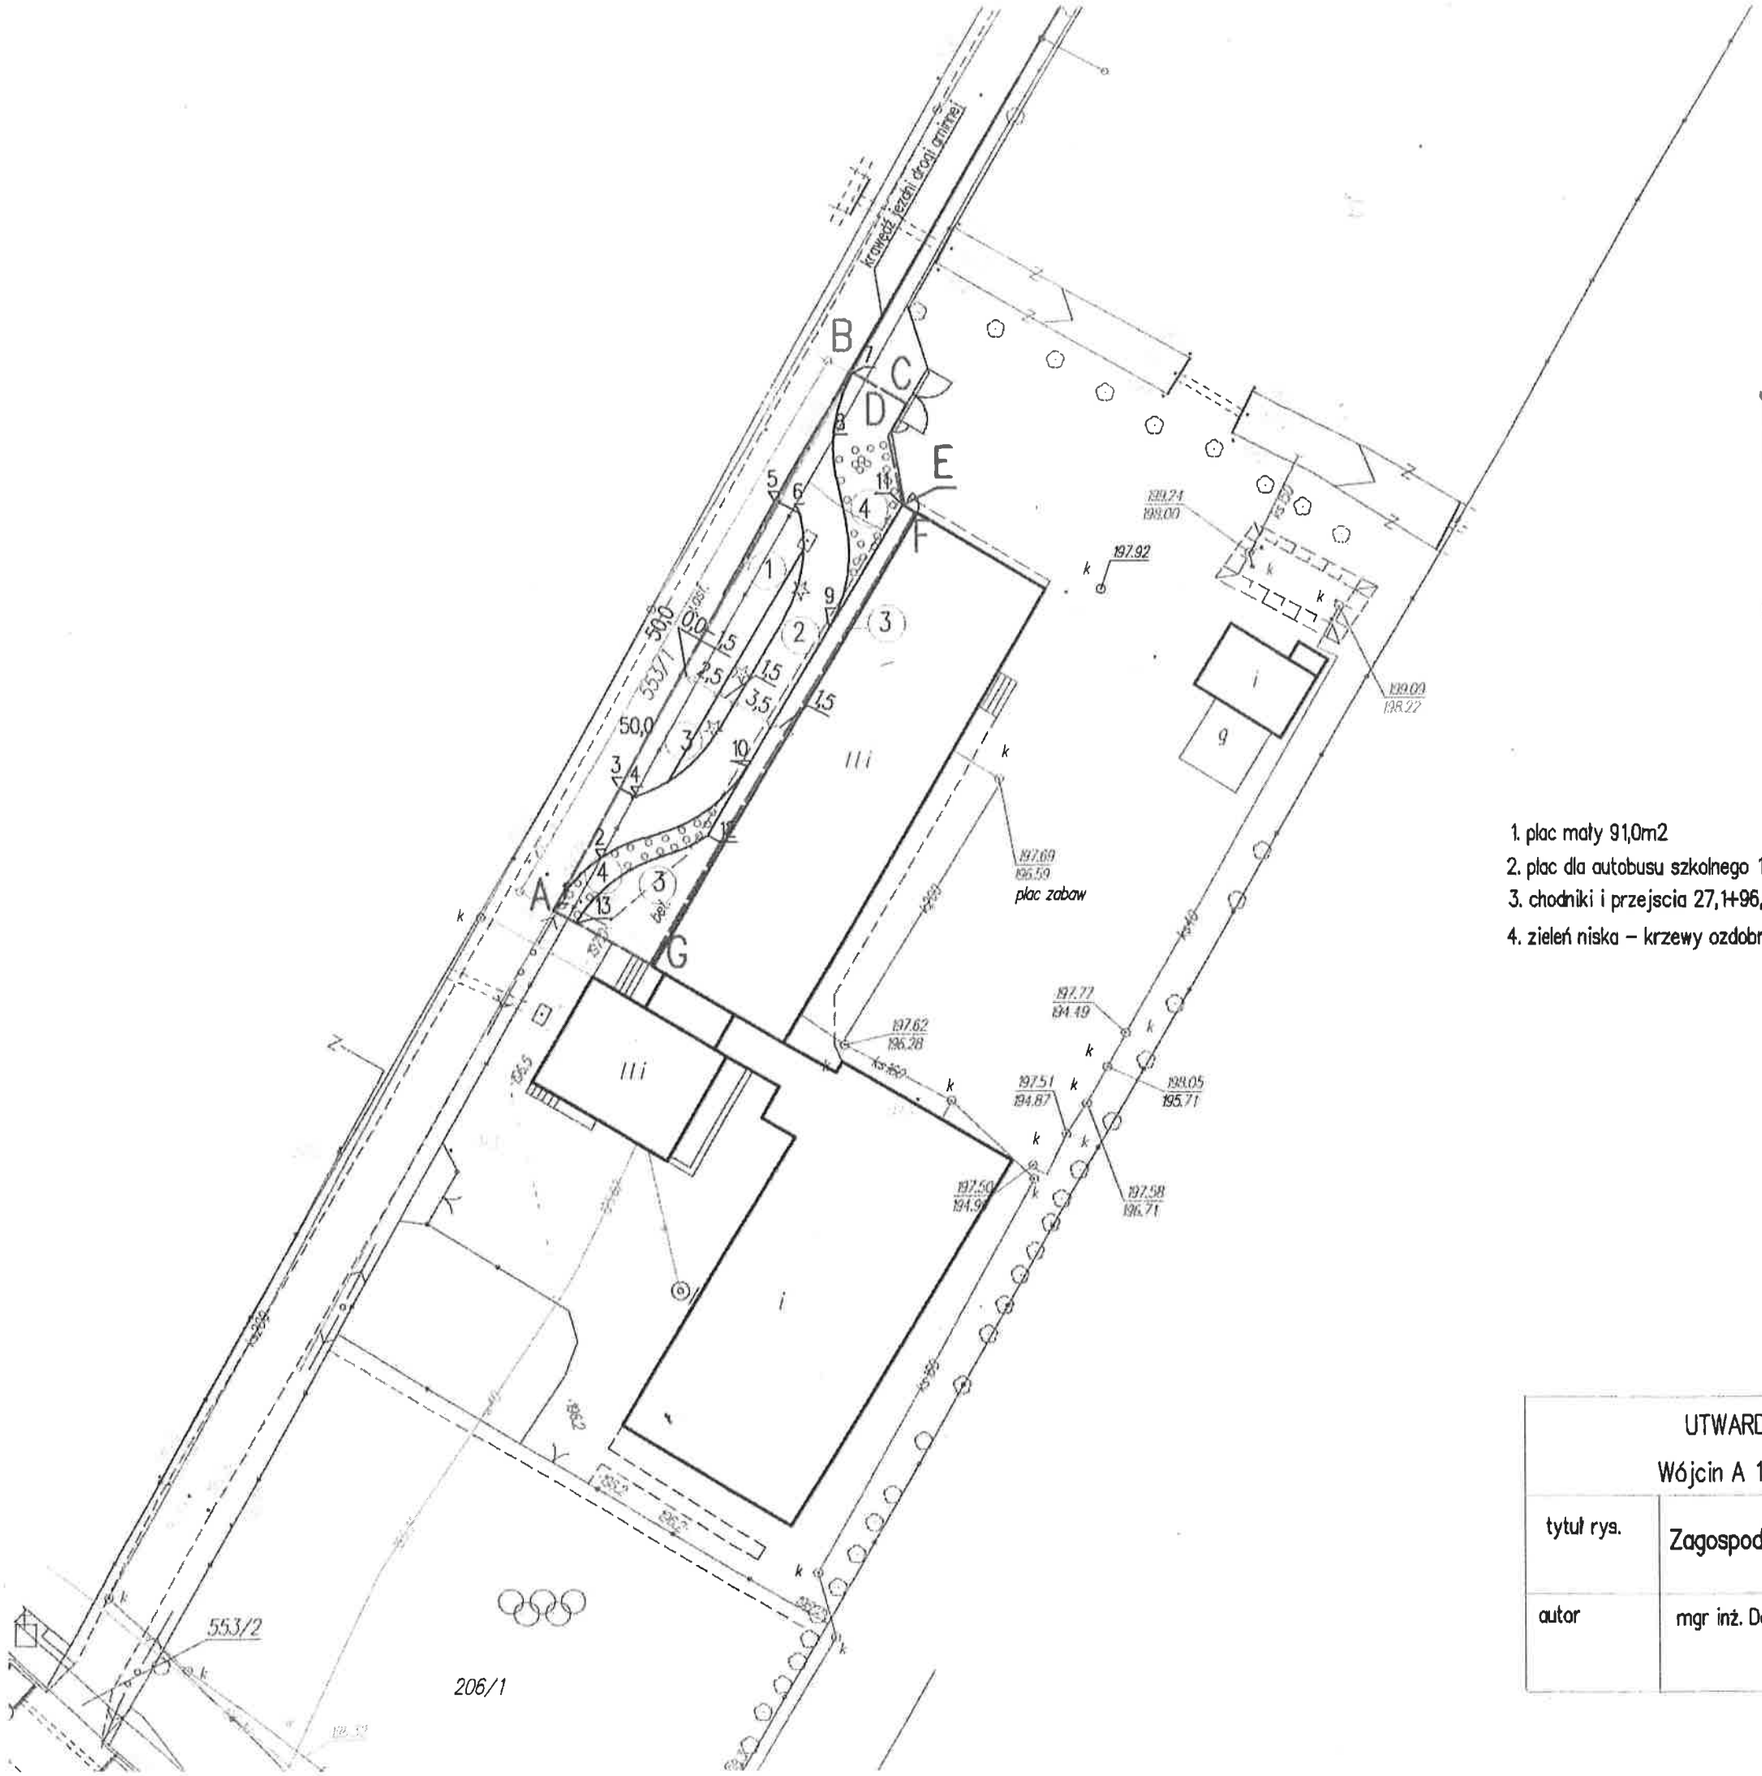

A–B–C–D–E–F–G zakres opracowania

452,7m2

1–2, 3–4, 5–6, 7–8 krawężnik – opornik 12x25cm

9–10, 10–2, 4–6, krawężnik wysoki 15x30cm

11–9, 12–13 krawężnik wysoki 15x30cm

1. plac mały 91,0m2
2. plac dla autobusu szkolnego 151,0m2
3. chodniki i przejscia 27,1+96,5=123,6m2
4. zieleń niska – krzewy ozdobne i kwiaty 87,1m2

UTWARDZENIE PLACU PRZY SZKOLE PODSTAWOWEJ W WÓJCINIE Wójcin A 16, gmina Paradyż dz. nr 206/1, 553/1 obręb Wójcin B		
tytuł rys.	Zagospodarowanie terenu	RYS. nr 1 SKALA 1:500
autor	mgr inż. Danuta Król	październik 2022r.