MAPA SYTUACYJNO – WYSOKOŚCIOWA

z geodezyjną inwentaryzacją urządzeń podziemnych

SKALA 1:1000

ARKUSZ 12

woj. łódzkie
powiat opoczyński
gmina Paradyż
obręb Felisów

Układ współrzędnych "1965"
Poziom odniesienia "Kronsztadt "

Mapa służy do celów projektowych w zakresie opracowania i stanowi załącznik do projektu w ZUD
Stan aktualności na listopad 2007 r.

Niniejszą mapę na podstawie mapy syt – wys w skali 1:1000 , sekcje nr 133, M3, K12, 144.061, 062, 063 oraz wtórnego pomiaru z 2007 r., opracowało

GEO – REAL
PRACOWNIA GEODEZYJNA
Grzegorz Eliasz
26-300 Opoczno, ul. Sobieskiego 8, tel. 754 20 96
tel. kom. 0 605 056 396

wykonał

Opoczno dnia 17.03.2008 r.

Nie wykluczа się istnienia w terenie innych nie wskazanych na niniejszej mapie urządzeń podziemnych , które nie były zgłoszone do inwentaryzacji lub o których brak jest informacji w instytucjach branżowych .
Granice działek ekartowano na podstawie ewidencji gruntów .

SZKIC ORIENTACYJNY
SKALA 1:25 000

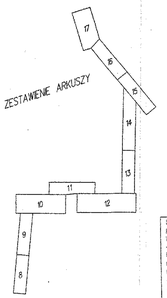

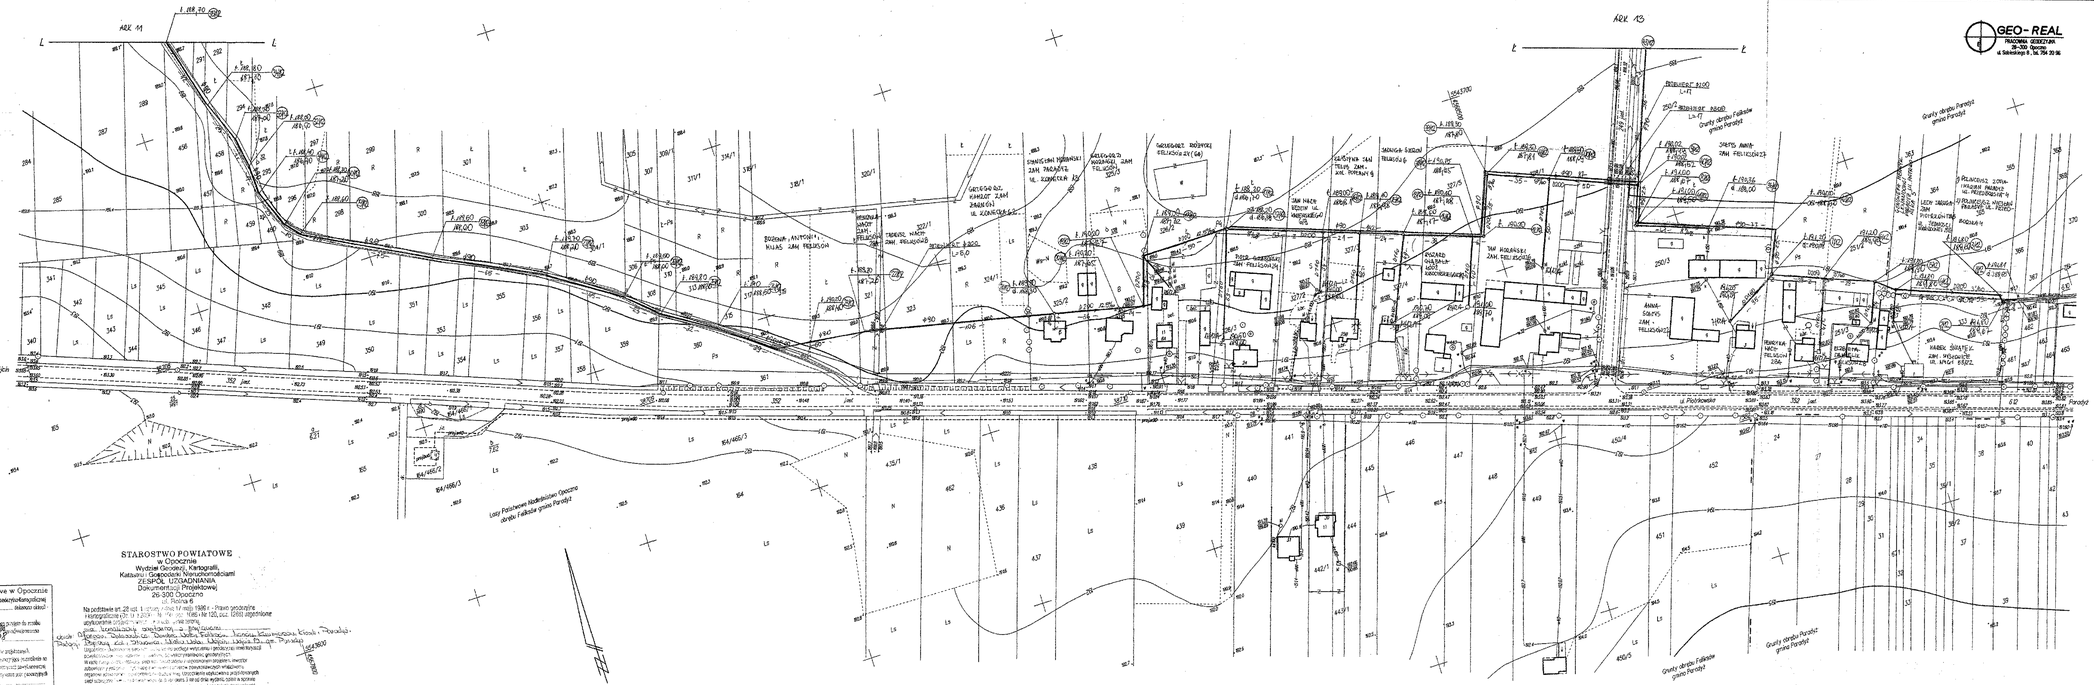

STAROSTWO POWIATOWE
w Opocznie
Wydział Geodezji, Kartografii,
Katastru i Gospodarki Nieruchomościami
ZESPÓŁ UZGADNIANIA
Dokumentacji Projektowej
26-300 Opoczno
ul. Piotrka 6

Na podstawie art. 28 ust. 1 ustawy z dnia 17 maja 1989 r. Prawo geodezyjne i kartograficzne (Dz. U. z 2000 r. Nr 98, poz. 1071 z późn. zm.) oraz rozporządzenia Ministra Rozwoju Regionalnego i Budownictwa z dnia 29 marca 2001 r. w sprawie ewidencji gruntów i budynków (Dz. U. Nr 38, poz. 454) zgłoszenie zostało przyjęte dnia 17.03.2008 r.

Starostwo Powiatowe w Opocznie
Zatwierdzono do rozliczenia
Kwotę uiszczono/nie dotyczy ..... zł słownie: .....
Nr dowodu wpłaty/nie dotyczy .....
Data 2.09.2008
Podpis

Zastępca Starosty
Jan Danuta Krasowska
Kierownik Referatu Geodezyjnego Katastralnego

Opracował: mgr inż. Elżbieta Andrzejczak
Sprawdził: mgr inż. Grzegorz Eliasz
Uprawnienia zawodowe: Nr 7/2000 z dnia 30.06.2000 r.
Nr 7/2000 z dnia 30.06.2000 r.
Projektant: mgr inż. Elżbieta Andrzejczak
Uprawnienia zawodowe: Nr 7/2000 z dnia 30.06.2000 r.
Nr 7/2000 z dnia 30.06.2000 r.

GEO-REAL
PRACOWNIA GEODEZYJNA
26-300 Opoczno
ul. Sobieskiego 8, tel. 754 20 96

ARK. 12 FELISÓW
Obręb: ZABUDOWA ZAGRODOWA
Gmina: PARADYŻ
Tytuł mapy:
MAPA SYTUACYJNO - WYSOKOŚCIOWA

Projektant: mgr inż. E. ANDRZEJCZAK
Sprawdził: mgr inż. G. ELIASZ
Skala: 1:1000
Data: 03.2008
Nr rys. 12