


PROFILE GEOTECHNICZNE Otwory: P7-P8-P9-P10-P11-P12

Skala pionowa 1:50

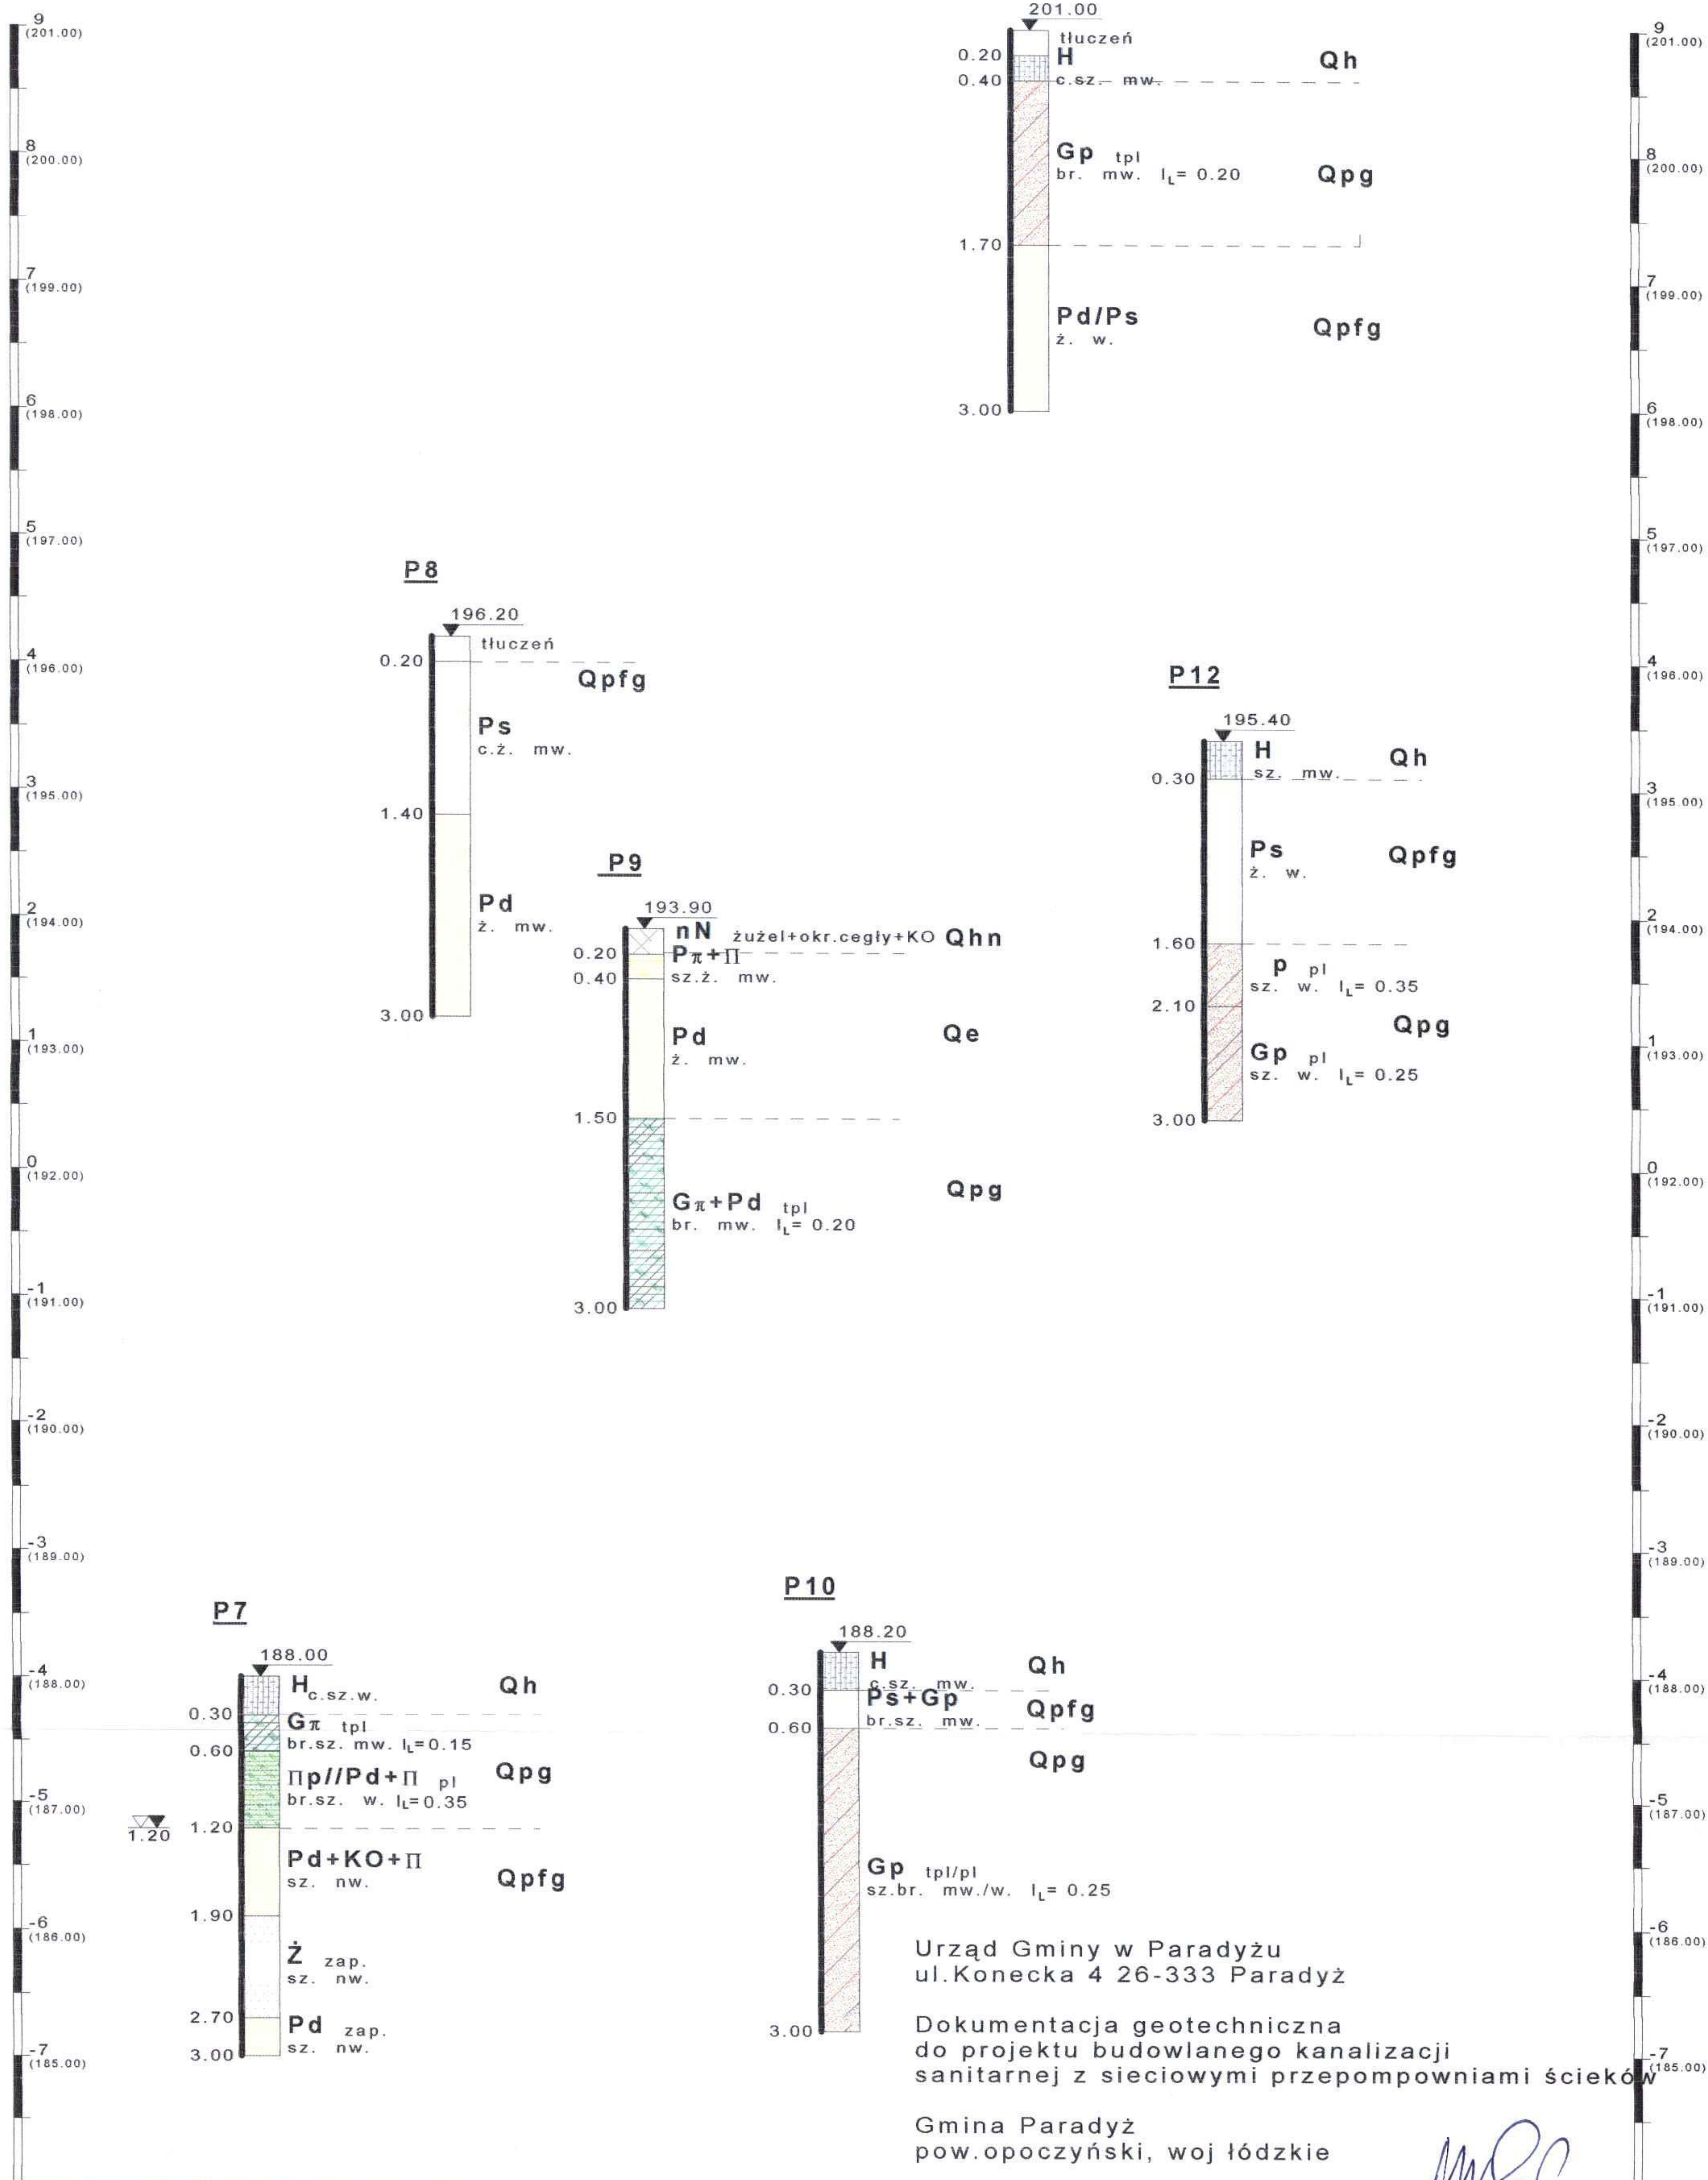

Urząd Gminy w Paradyżu
ul. Konecka 4 26-333 Paradyż

Dokumentacja geotechniczna
do projektu budowlanego kanalizacji
sanitarnej z sieciowymi przepompowniami ścieków

Gmina Paradyż
pow. opoczyński, woj. łódzkie

Opracował: mgr M. Pietrusiewicz- Waszczak

październik 2008r.