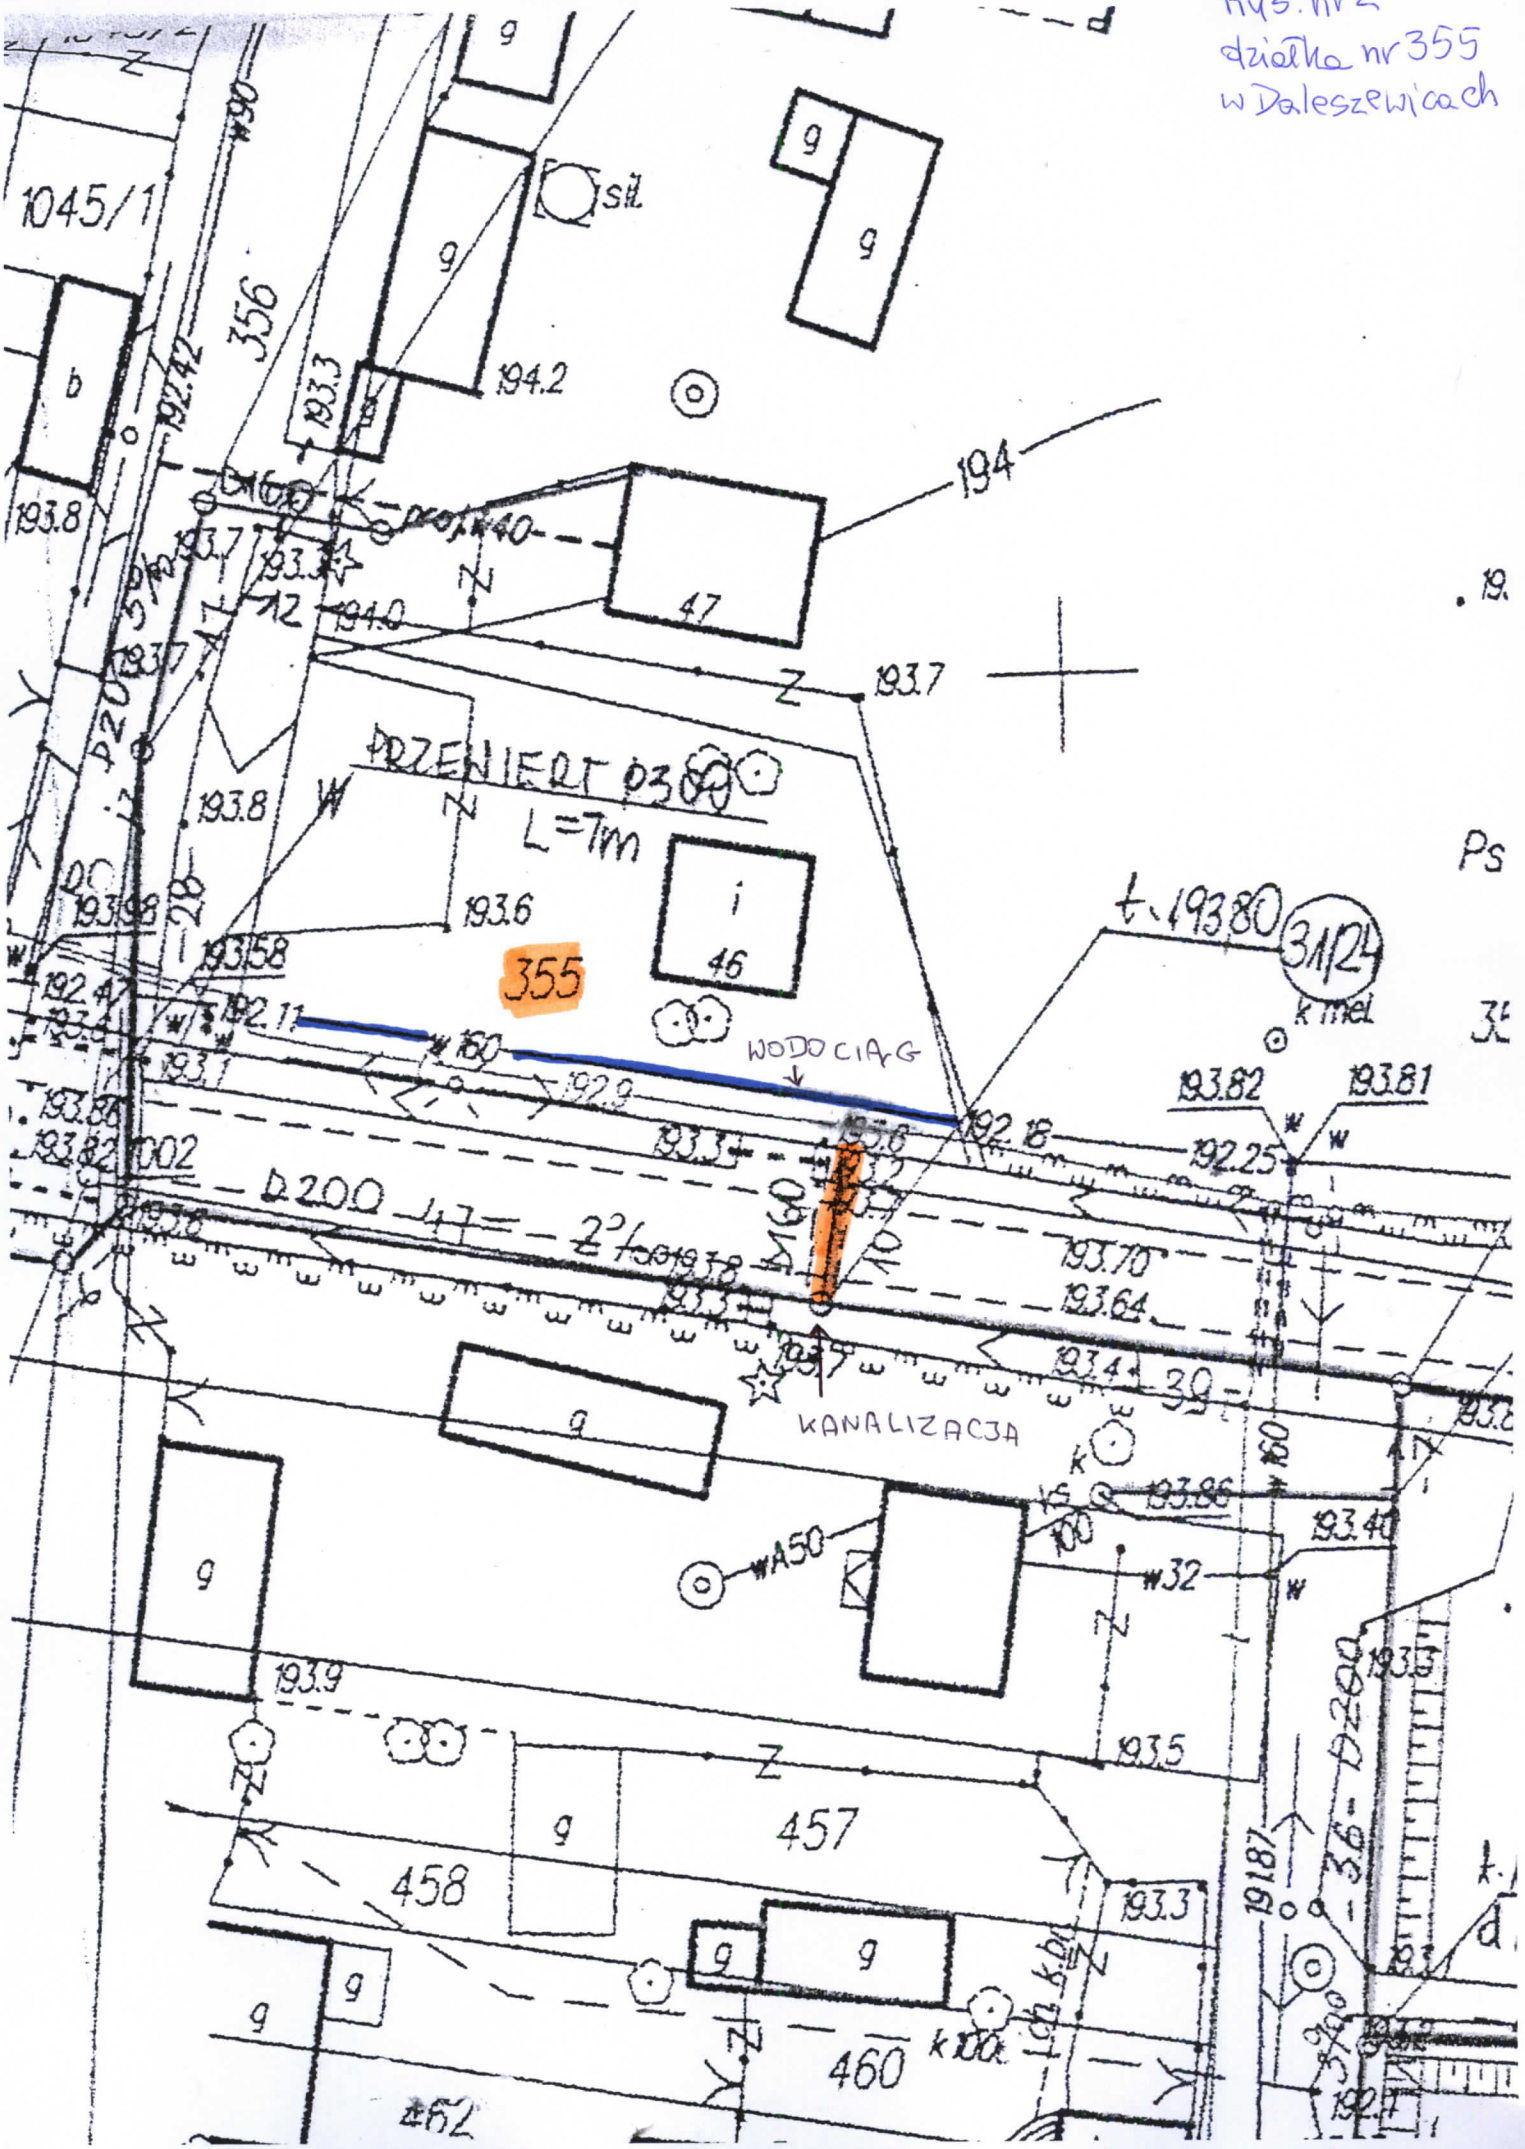Rys. nr 2
działka nr 355
w Daleszewicach