


PROFILE GEOTECHNICZNE Otwory: P1-P2-P3-P4-P5-P6

Skala pionowa 1:50

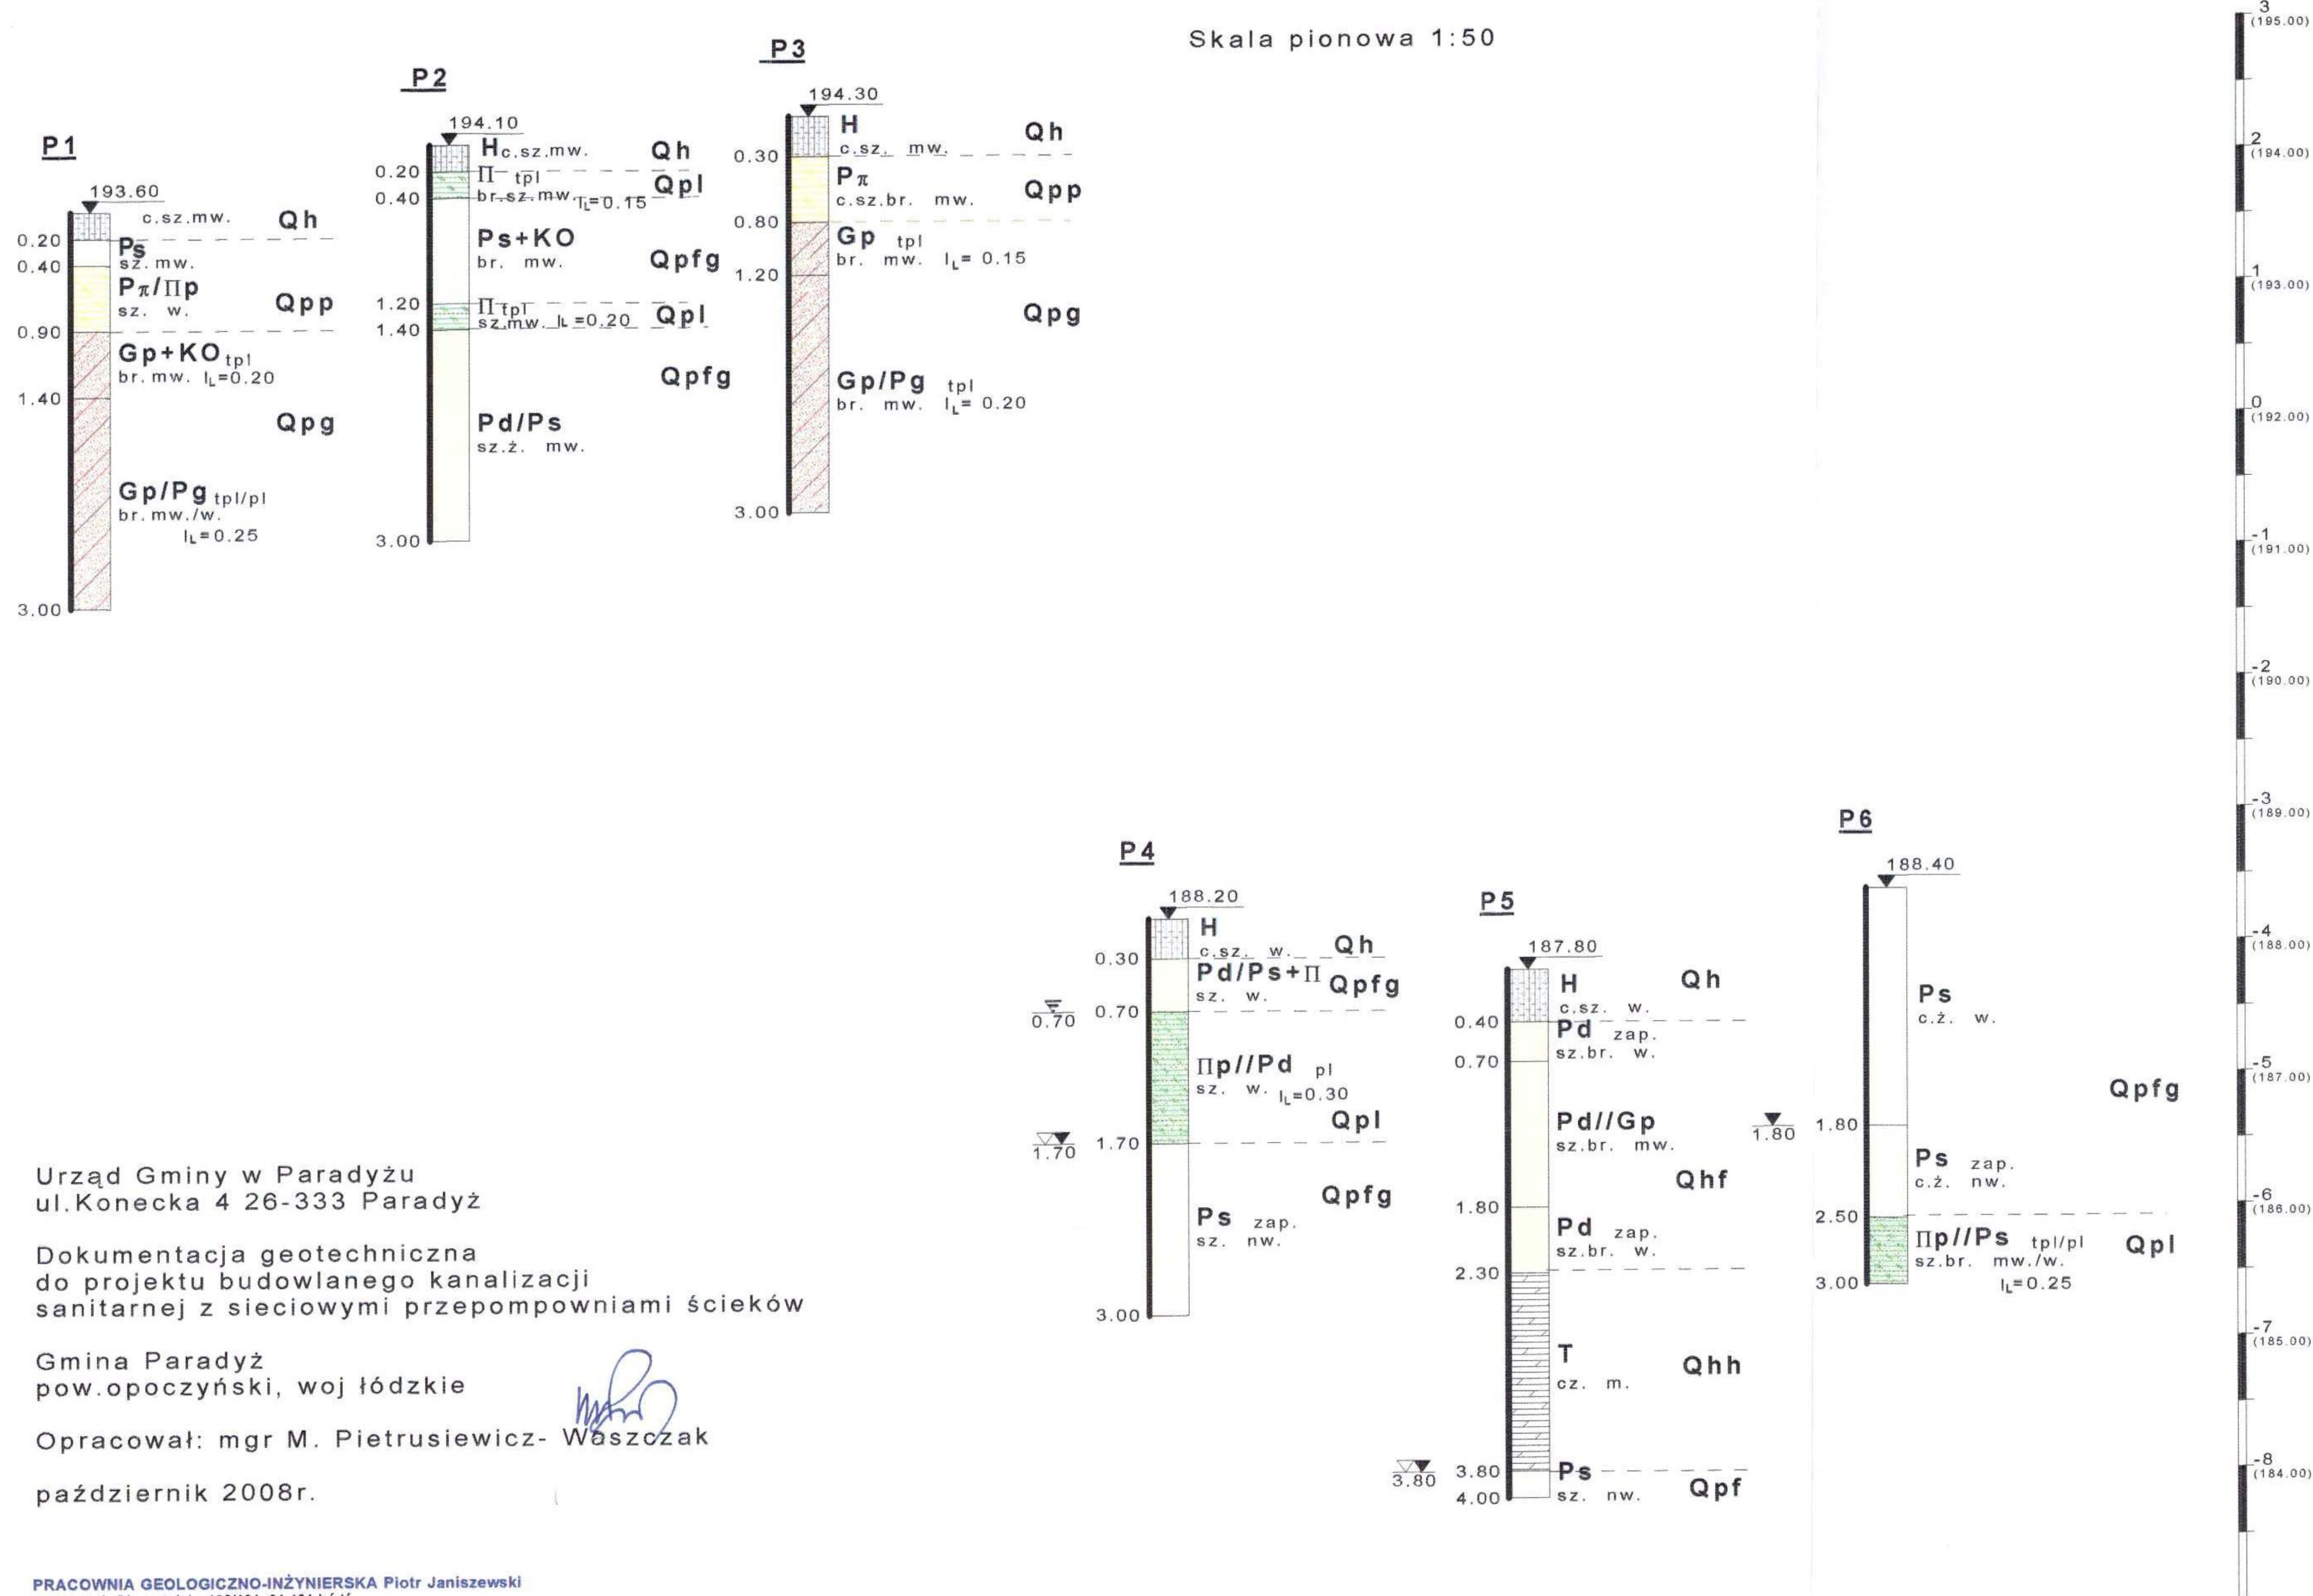

Urząd Gminy w Paradyżu
ul. Konecka 4 26-333 Paradyż

Dokumentacja geotechniczna
do projektu budowlanego kanalizacji
sanitarnej z sieciowymi przepompowniami ścieków

Gmina Paradyż
pow. opoczyński, woj. łódzkie

Opracował: mgr M. Pietrusiewicz- Waszczak

październik 2008r.

PRACOWNIA GEOLOGICZNO-INŻYNIERSKA Piotr Janiszewski

Adres | ul. Obywatelska 102/104, 94-104 Łódź

tel/fax | (0 42) 254 06 54, 0 601 966 125

e-mail | biuro@uslugi-geologiczne.pl

NIP: 100469120 REGON: 727-271-77-15