


10 w 15
lanej
owa 1a

STAROSTWO POWIATOWE
Wydział Administracji
Architektoniczno-Budowlany
25-300 Opatów, ul. Kwiatowa 1a
tel. 44 736-15-08

Załącznik Nr 1 do zgłoszenia
AB.I.6743/538/2013 r.
z dnia 21.05.2013

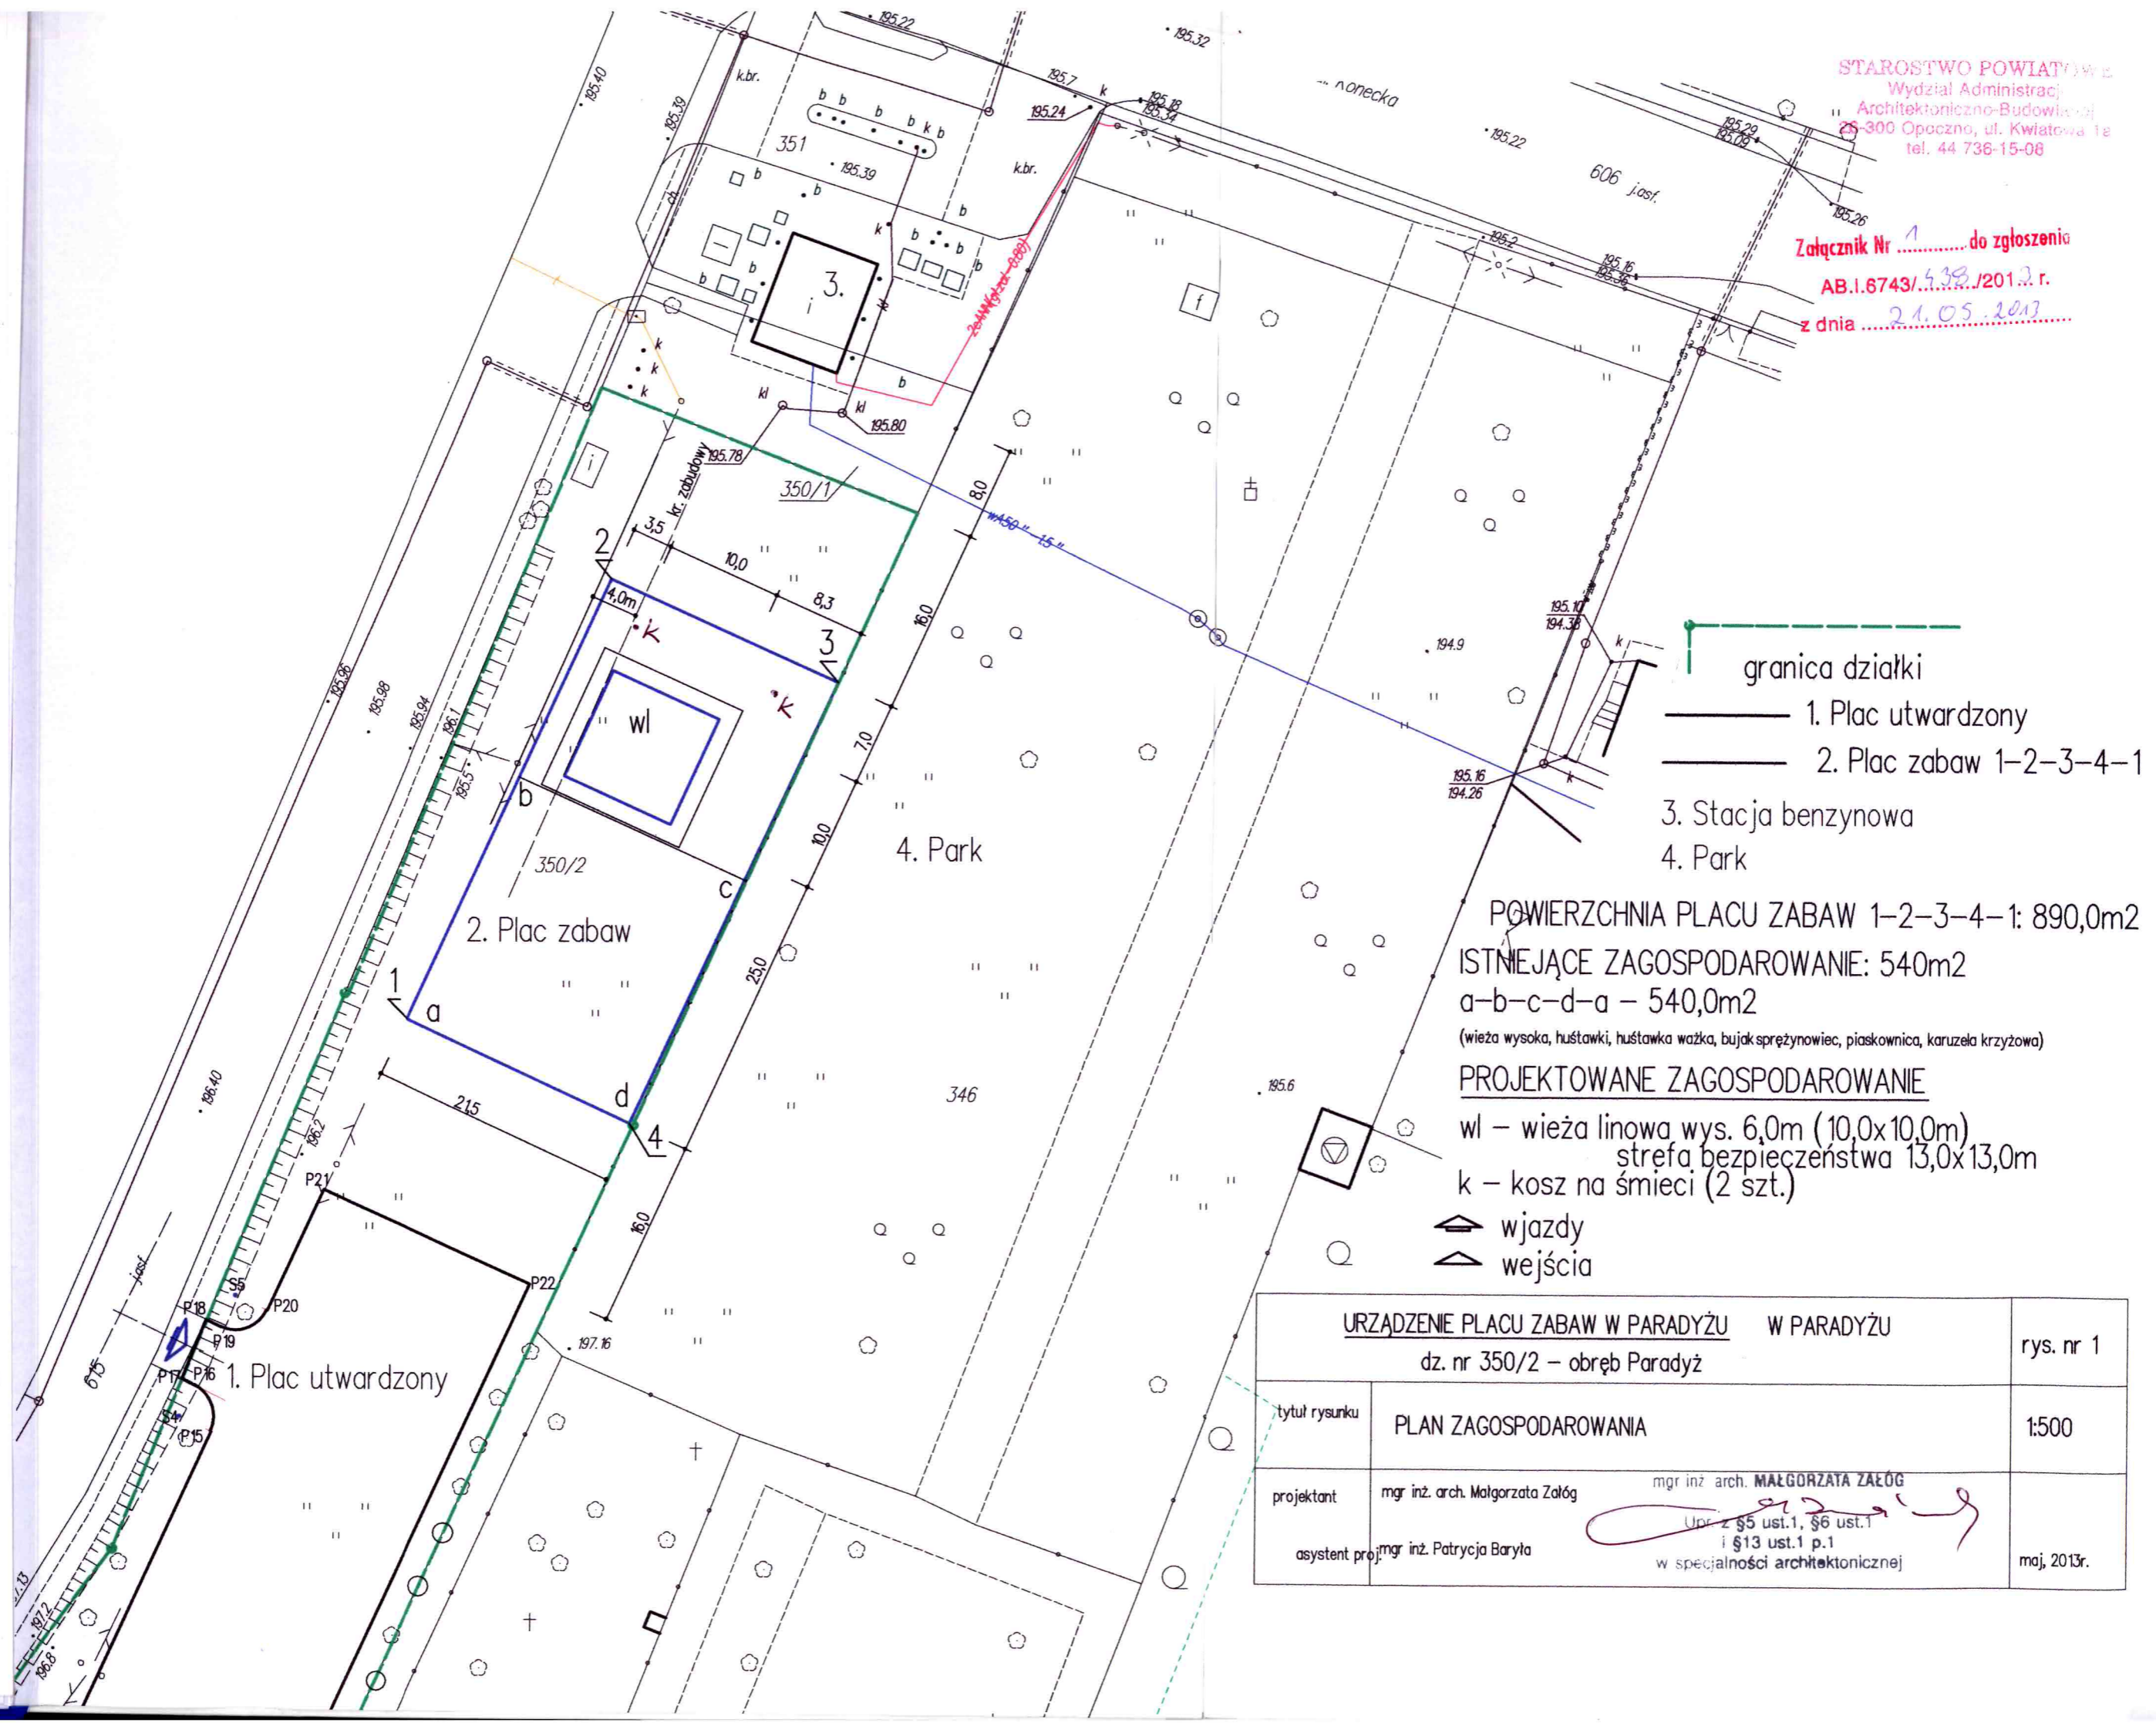

- granica działki
- 1. Plac utwardzony
- 2. Plac zabaw 1-2-3-4-1
- 3. Stacja benzynowa
- 4. Park

POWIERZCHNIA PLACU ZABAW 1-2-3-4-1: 890,0m²
 ISTNIEJĄCE ZAGOSPODAROWANIE: 540m²
 a-b-c-d-a - 540,0m²
 (wieża wysoka, huśtawki, huśtawka ważka, bujak sprężynowiec, piaskownica, karuzela krzyżowa)
 PROJEKTOWANE ZAGOSPODAROWANIE
 wl - wieża linowa wys. 6,0m (10,0x10,0m)
 strefa bezpieczeństwa 13,0x13,0m
 k - kosz na śmieci (2 szt.)
 ▲ wjazdy
 ▲ wejścia

URZĄDZENIE PLACU ZABAW W PARADYŻU W PARADYŻU dz. nr 350/2 - obręb Paradyż		rys. nr 1
tytuł rysunku	PLAN ZAGOSPODAROWANIA	1:500
projektant	mgr inż. arch. Małgorzata Załóg	mgr inż. arch. MAŁGORZATA ZAŁÓG Upr. z §5 ust.1, §6 ust.1 i §13 ust.1 p.1 w specjalności architektonicznej
asystent proj.	mgr inż. Patrycja Baryła	