


# MAPA SITUACYJNO-WYSOKOŚCIOWA

## Skala 1:1000

woj. łódzkie  
pow. opoczyński  
gmina Polowina

obecny numer działki 1091

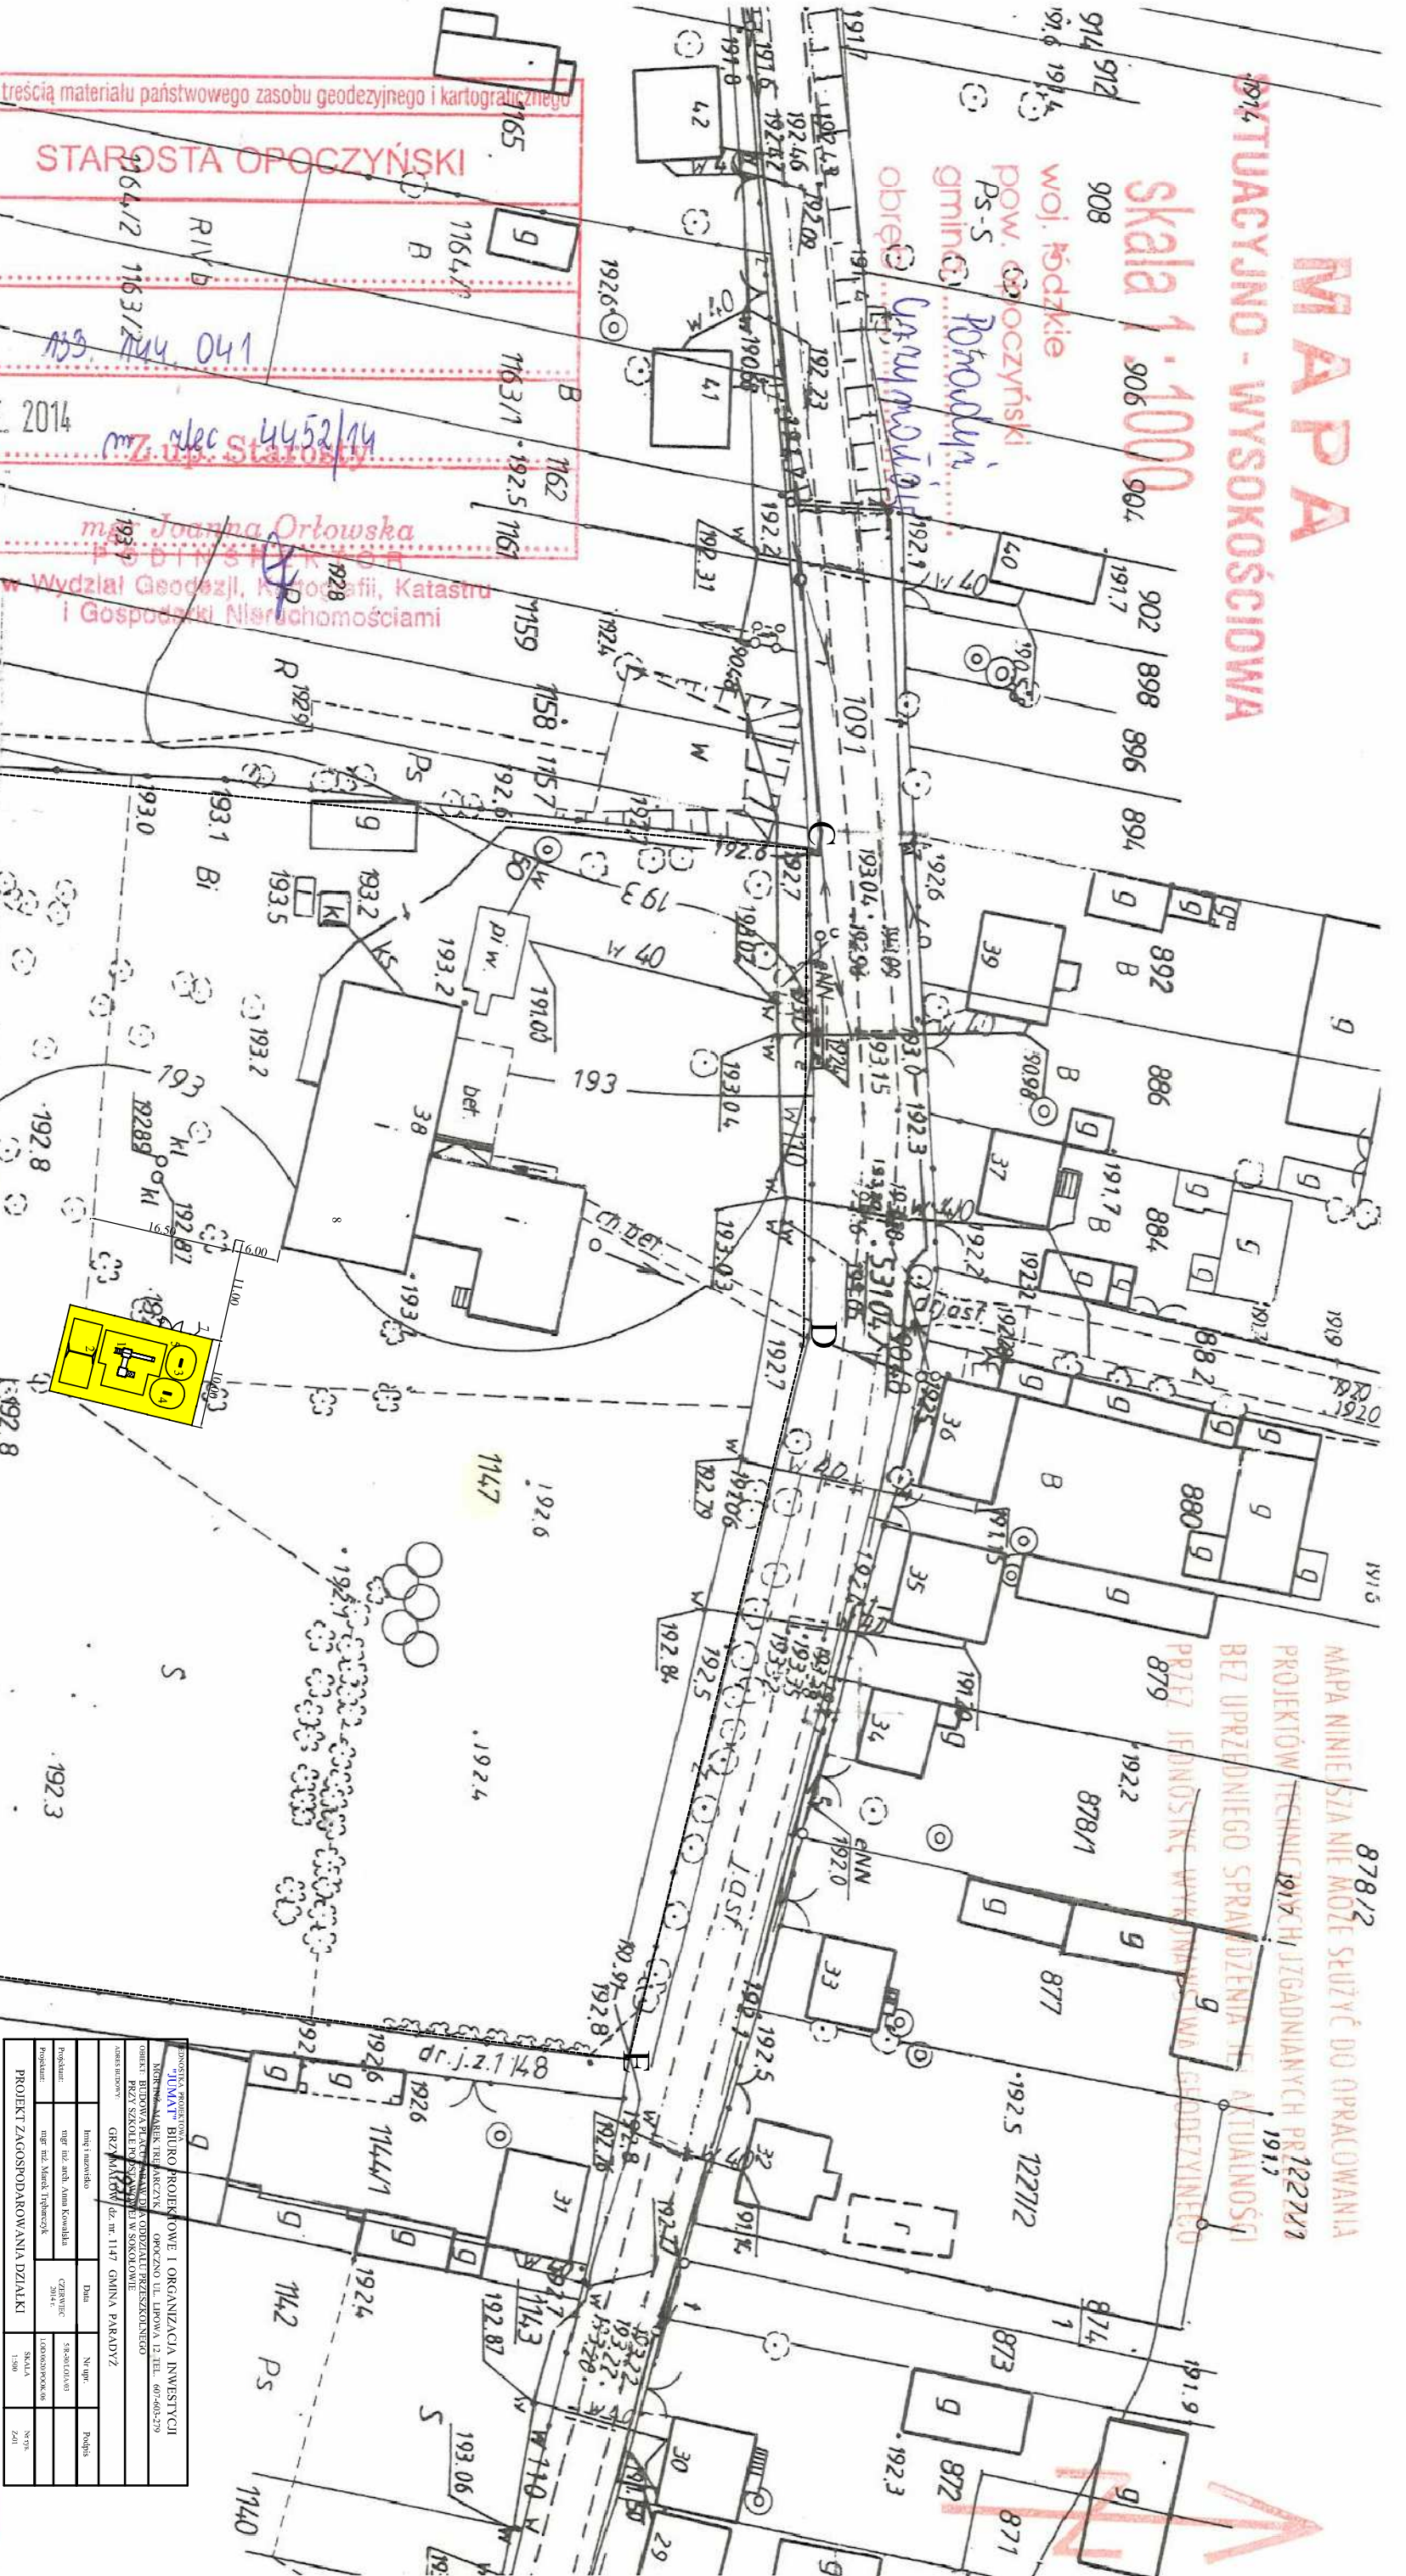

Poświadczam zgodność niniejszej kopii z treścią materiału państwowego zasobu geodezyjnego i kartograficznego

Organ prowadzący państwowy zasób geodezyjny i kartograficzny	STAROSTA OPOCZYŃSKI
Nazwa materiału zasobu	R 165, R 164/1, B 163/1, B 162, B 161
Identyfikator ewidencyjny materiału zasobu	163/1, 164/2, 163/2, 164, 041
Data wykonania kopii	09. CZE. 2014
Imię, nazwisko i podpis osoby reprezentującej organ	mgr Joanna Orłowska, Starosta

mgr Joanna Orłowska  
w Wydział Geodezji, Kartografii, Katastru i Gospodarki Nieruchomościami

MAPA NINIEJSZA NIE MOŻE SŁUżyć DO OPRACOWANIA  
PROJEKTÓW TECHNICZNYCH IZGADNIANYCH PRZED  
BEZ UPREŻDNIĘCIEGO SPRAWDZIENIA JEJ  
PRZEZ JEDNOSTKĘ WYKONAWCZĄ  
GEODEZYJNO-KARTOGRACYJNO-KATASTRALNĄ

ISTOTNOŚĆ POWIĘKZCZONEJ WYPOSAŻENIA

Powiatowy Urząd Miejski w Opoczynie

PROJEKT ZAGOSPODAROWANIA DZIAŁKI

09. CZE. 2014

Imię i nazwisko	Data	Styp.	Podpis
mgr inż. arch. Anna Kowalska			
mgr inż. Marek Tybirek			