



Starostwo Powiatowe
 Wydział Administracji
 Architektoniczno-Budowlanej
 26-300 Opoczno ul. Kwietowa 1
 tel. 044 / 736 15 08
 Załącznik Nr. 2 do zgłoszenia
 AB. I. 7352 (2A) 200.8.
 z dnia 24.04.2008.

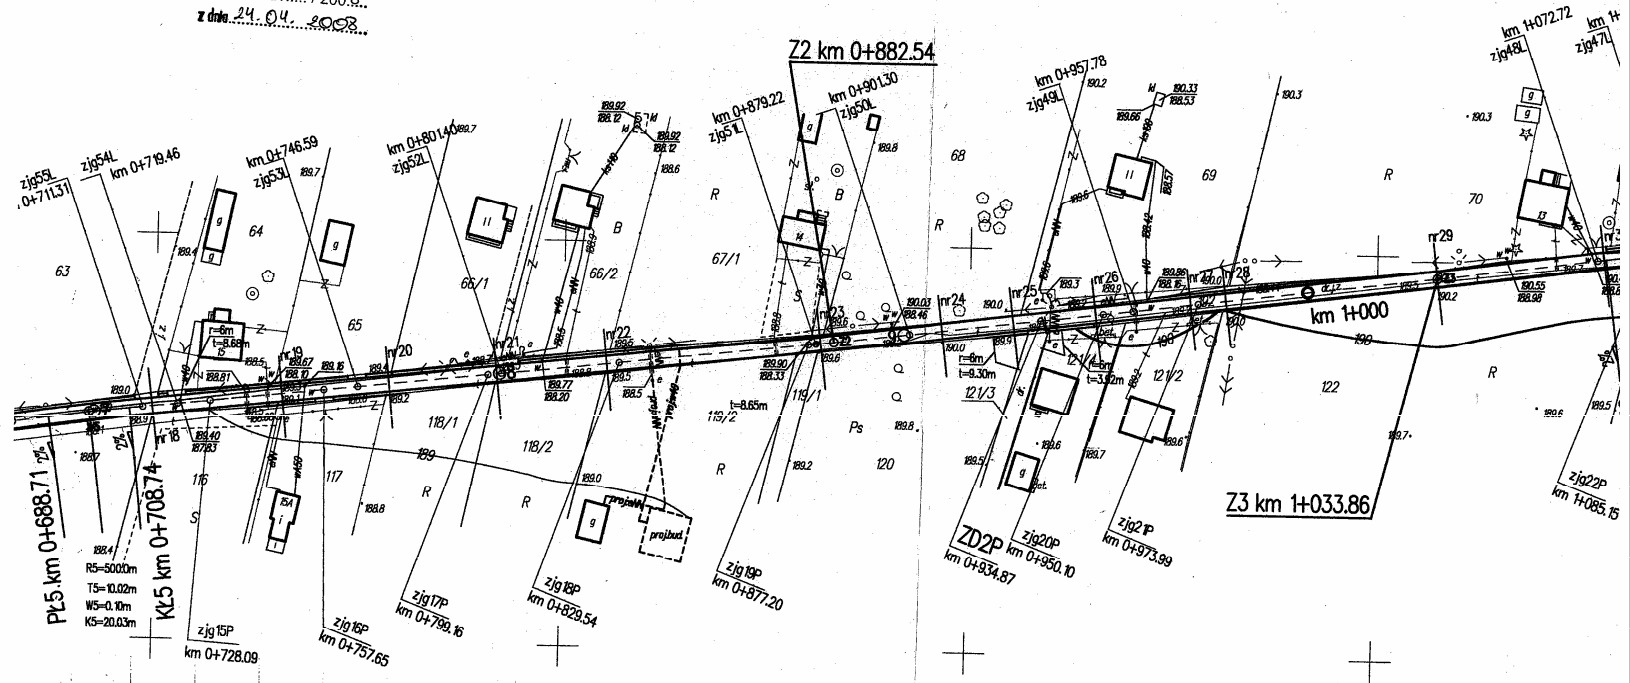

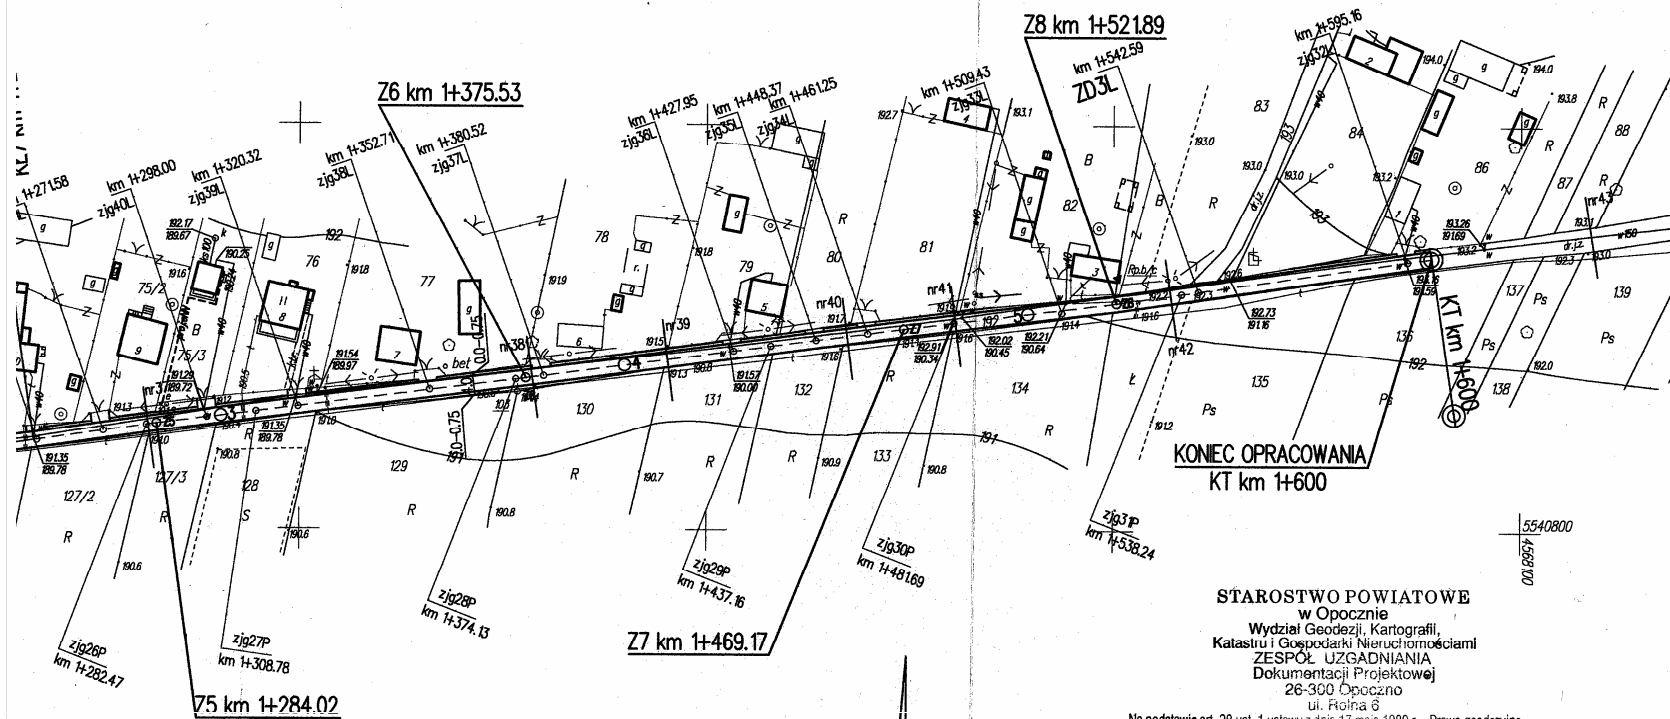

KT km 1+600

STAROSTWO POWIATOWE
Wydział Geodezji, Kartografii,
Katastru i Gospodarki Nieruchomościami
ZESPÓŁ UZGADNIANIA
Dokumentacji Projektowej
ul. Rolna 6

Na podstawie art. 28 ust. 1 ustawy z dnia 17 maja 1989 r. - Prawo geodezyjne i kartograficzne (Dz. U. z 2000 r. Nr 100, poz. 1066 i Nr 120, poz. 1268) uzgodniono użytkowanie projektowanych sieci uzbrojenia terenu.

Uzgodnione użytkowanie sieci uzbrojenia terenu posiada wytyczenie i geodezyjne/inwentaryzacji opiewające przez jednostki uprawnione do wykonywania prac geodezyjnych.

W razie niezgodności realizacji sieci uzbrojenia terenu z uzgodnionym projektem inwestor zobowiązany jest przedłożyć mapę z wynikami pomiarów porównawczych właścicielom organowi administracji architektoniczno-budowlanej. Uzgodnienie użytkowania projektowanych sieci uzbrojenia terenu zachowuje ważność przez okres 3 lat od dnia wydania opinii w sprawie uzgadniania użytkowania projektowanych sieci uzbrojenia terenu. Uzgodnienie traci ważność w przypadku, o którym mowa w § 13 rozporządzenia Ministra Rozwoju Regionalnego i Budownictwa z dnia 2 kwietnia 2001 r. w sprawie geodezyjnej ewidencji sieci uzbrojenia terenu oraz w sprawie uzgadniania dokumentacji projektowej (Dz. U. Nr 38, poz. 455).

(miejscowość i data)

Zuzł Starosty
Elżbieta Eltarsz
Przewodniczący Zespołu Uzgadniania Dokumentacji Projektowej